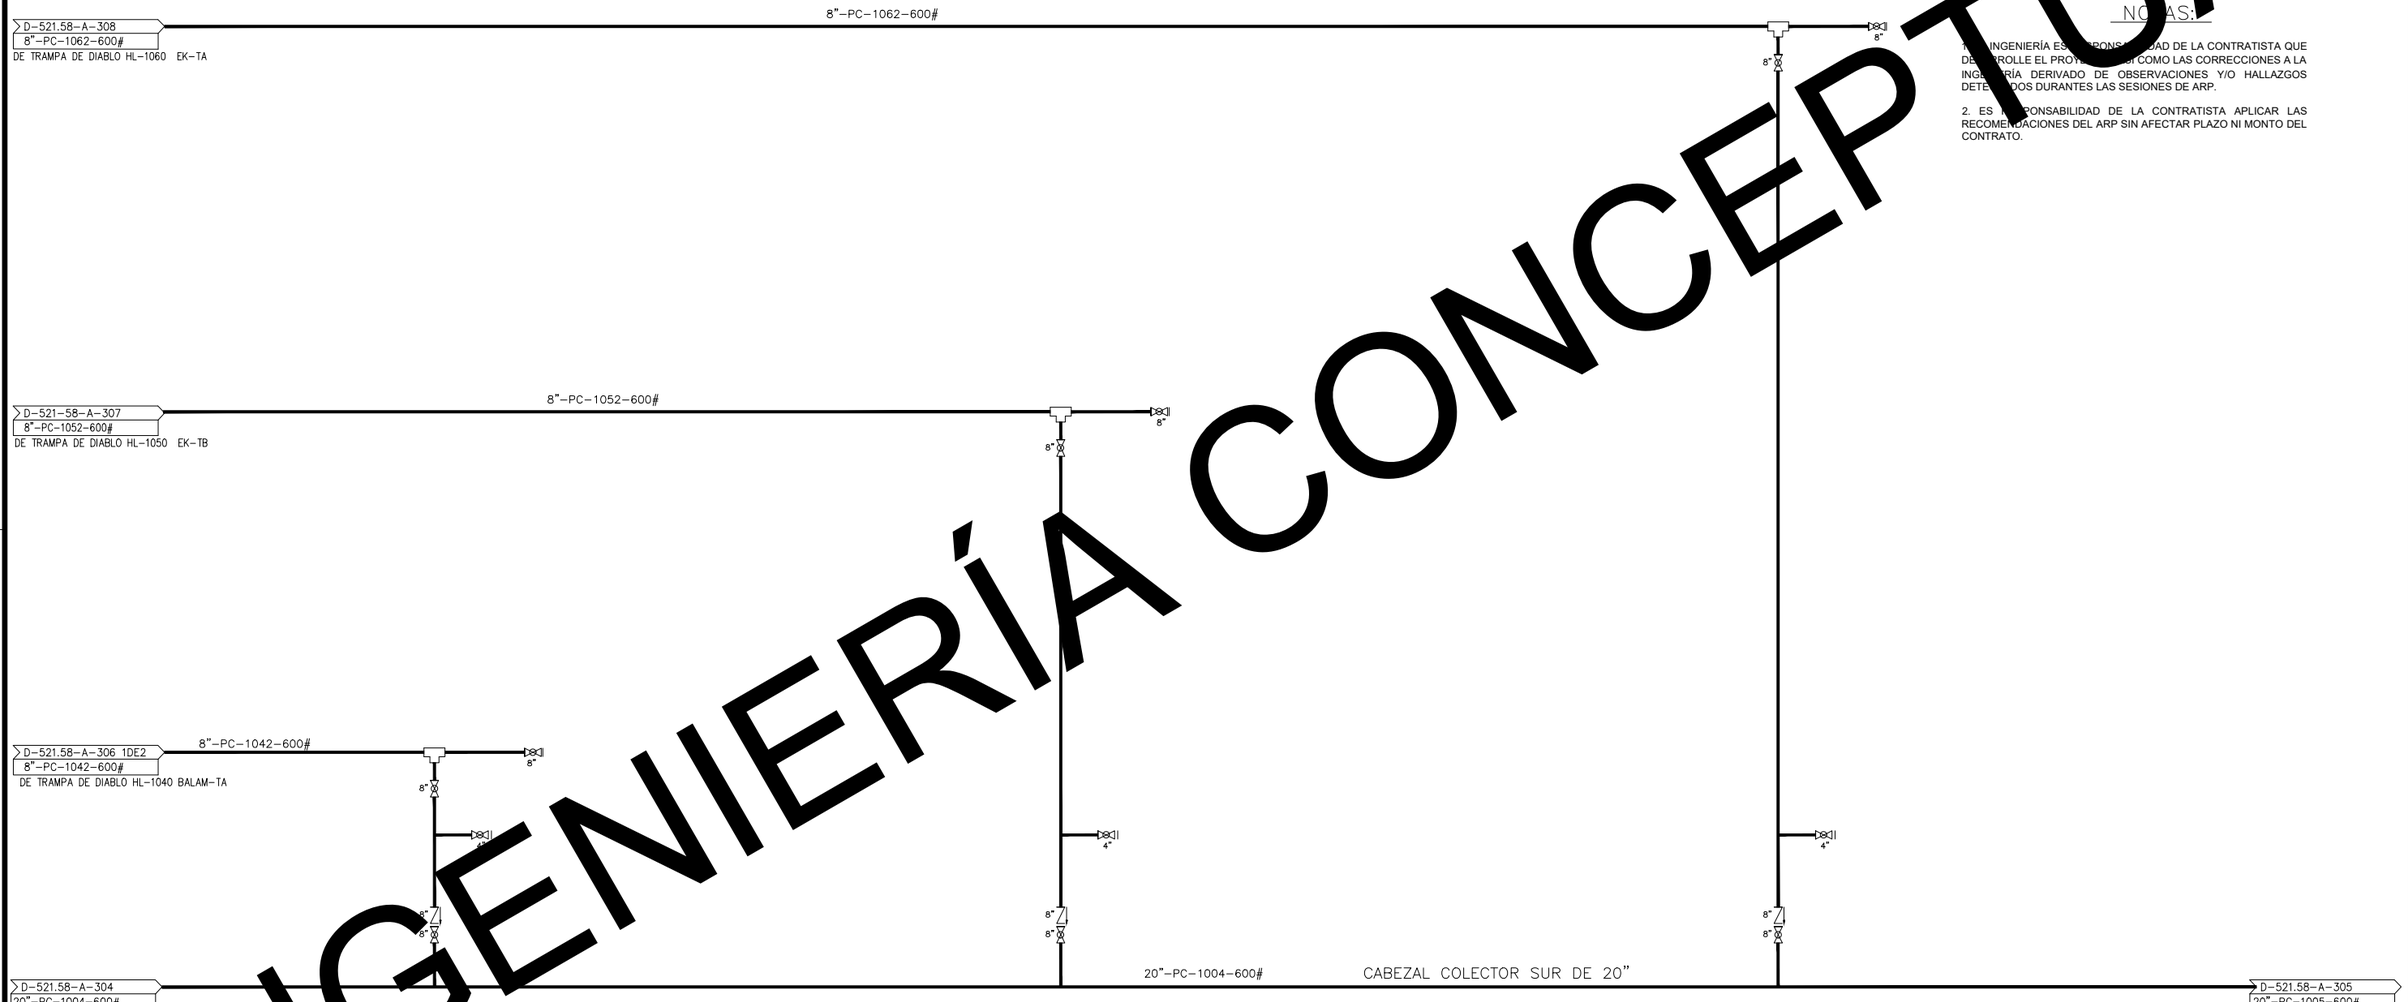

INGENIERÍA CONCEPTUAL

NOTAS:

1. LA INGENIERÍA ES RESPONSABILIDAD DE LA CONTRATISTA QUE DESARROLLE EL PROYECTO, ASÍ COMO LAS CORRECCIONES A LA INGENIERÍA DERIVADO DE OBSERVACIONES Y/O HALLAZGOS DETECTADOS DURANTES LAS SESIONES DE ARP.

2. ES RESPONSABILIDAD DE LA CONTRATISTA APLICAR LAS RECOMENDACIONES DEL ARP SIN AFECTAR PLAZO NI MONTO DEL CONTRATO.

EDICIÓN	REVISIONES				
	REV.	DESCRIPCIÓN	FECHA	POR	Vo.Bo.
-	-	PLANO DE REFERENCIA	02/07/18	C.G.P.	L.M.V.
DD-MM-AA					

NUM.	DIBUJOS DE REFERENCIA
D-521.58-A-304	DIAGRAMA DE TUBERÍAS E INSTRUMENTOS PLATAFORMA BALAM-TB
D-521.58-A-305	DIAGRAMA DE TUBERÍAS E INSTRUMENTOS PLATAFORMA EK-A PERFORACIÓN
D-521.58-A-306 (1 DE 2)	DIAGRAMA DE TUBERÍAS E INSTRUMENTOS PLATAFORMA BALAM-TA
D-521.58-A-307	DIAGRAMA DE TUBERÍAS E INSTRUMENTOS PLATAFORMA EK-TB
D-521.58-A-308	DIAGRAMA DE TUBERÍAS E INSTRUMENTOS PLATAFORMA EK-TA

APROBADO POR PEP

ING. J. RAMÓN CASTILLO SÁNCHEZ
SUPERVISOR

ING. J. FERMÍN ORTEGA ACEVES
RESIDENTE

PEMEX EXPLORACION Y PRODUCCION
DIRECCIÓN GENERAL
SUBDIRECCION DE SERVICIOS A LA EXPLOTACIÓN
GERENCIA DE PROYECTOS DE INFRAESTRUCTURA MARINA
GRUPO MULTIDISCIPLINARIO DE INGENIERÍA
ACTIVO INTEGRAL DE PRODUCCIÓN BLOQUE AS01-01

DIBUJO ELABORADO EN: MÉXICO D.F. 02-07-18

M.R. INGENIERIA Y ADMINISTRACION DE PROYECTOS, S.A. DE C.V.

SACMAG GRUPO SACMAG

ORDEN DE SERVICIO OS-58

DIBUJÓ	ERICA ISLAS G.	
ELABORÓ	ING. CÉSAR GONZÁLEZ P.	
REVISÓ	ING. LEONEL MARTÍNEZ V.	
VERIFICÓ	ING. JESÚS A. URBINA P.	
VALIDÓ	ING.JOSÉ L. YAÑEZ L.	
ESC. S/E	ACOT. EN: S/A	

"OLEOGASODUCTO DE 20"Ø x 5.9 KM APROX. DE LA PLATAFORMA BALAM-TB HACIA EK-A/PERFORACIÓN (COLECTOR SUR), INCLUYE TRES RAMALES DE 8"Ø HACIA LAS PLATAFORMAS BALAM-TA, EK-TB Y EK-TA Y UN OLEODUCTO DE 8"Ø x 0.5 KM APROX. DE LA PLATAFORMA BALAM-1 HACIA BALAM-TA"
DIAGRAMA DE TUBERÍAS E INSTRUMENTOS OLEOGASODUCTO DE 20"Ø (COLECTOR SUR), INTERCONEXIONES SUBMARINAS DE PLATAFORMAS BALAM-TA, EK-TB Y EK-TA

No. PROY. 640835809

LUGAR: GOLFO DE MÉXICO

D-521.58-A-303 REV. -