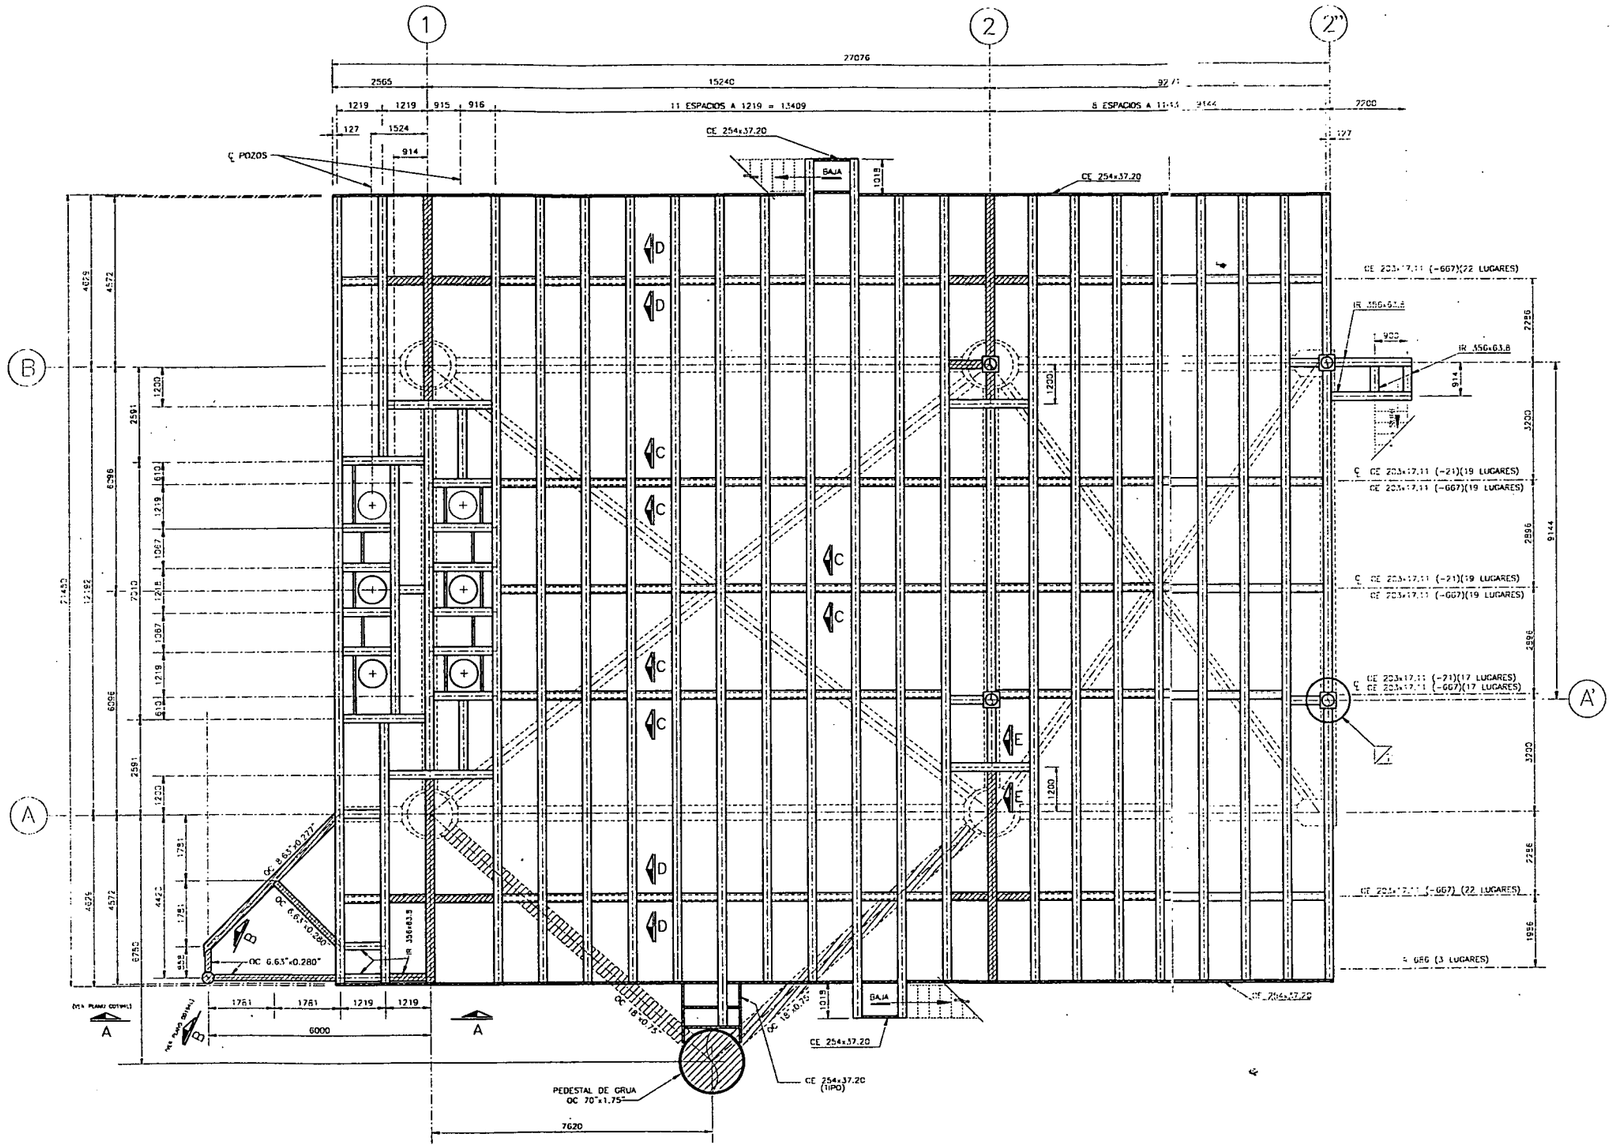

PLANTA ESTRUCTURAL DE CUBIERTA ADICIONAL

NIVEL SUPERIOR DE ACERO (+) 23.850 ESC.1:75

NOTA :

TODOS LOS LARGUEROS SERAN IR 686x151.9 EXCEPTO INDICADOS

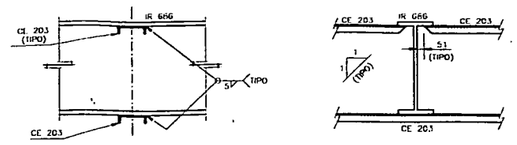

CORTE C–C

ESC.1:20

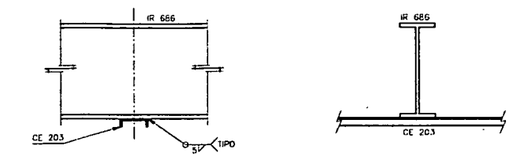

CORTE D–D

ESC.1:20

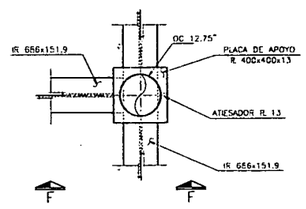

DETALLE 1 (PLANTA)

APOYO DE LAS COLUMNAS DEL HELIPUERTO SOBRE LA CUBIERTA ADICIONAL

ESC.1:20

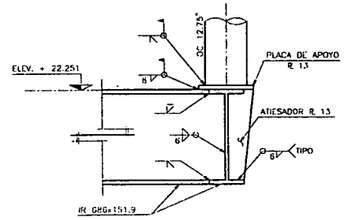

CORTE F–F

ESC.1:20

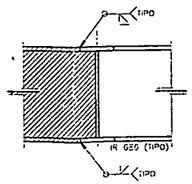

CORTE E–E

ESC.1:20

NOTAS :

1.- PARA NOTAS GENERALES VER DIB. 001941

SIMBOLOGIA

INDICA PREFABRICAR ELEMENTO EN PATIO Y COLOCAR EN MAR

001941	ELEVACION DEL SOPORTE LATERAL DEL PEDESTAL
001942	ARREGLO GENERAL DE DETALLES
001943	ESTRUCTURA DE APOYO DE PLUMA DE GRUA

DIBUJOS DE REFERENCIA

REV.	DESCRIPCION	ELAB.	INST. DISEÑO	ING. VERIFICO	JEFE DE UNIDAD	JEFE DE PROYECTO	CLIENTE	FECHA
A	PARA COTIZACION	J.C.H.						

ESTE TRABAJO INCLUYENDO EL MATERIAL PATENTADO O PATENTABLE QUE APARECE EN EL CONTENIDO, ES PROPIEDAD CONFIDENCIAL DEL INSTITUTO MEXICANO DEL PETROLEO Y SU USO ESTA CONDICIONADO A QUE EL USUARIO ACEPTE NO COPIARLO TOTAL O PARCIALMENTE Y NO EMPLEAR ESTE, NI EL MATERIAL DESCRITO EN EL PARA OTRO PROPOSITO QUE EL PERMITIDO ESPECIFICAMENTE POR ESCRITO POR EL INSTITUTO MEXICANO DEL PETROLEO.

ANALISIS ESTRUCTURAL DE BALAM–TD Y BALAM–TE POR CUBIERTA ADICIONAL E INGENIERIA DEL REFORZAMIENTO PARA LA INSTALACION DEL SISTEMA BEC CON TUBERIA FLEXIBLE EN TRIPODES, FASE 1.

PETROLEOS MEXICANOS

SONDA DE CAMPECHE CONT. IMP. P.01291 CD. DEL CARMEN, CAMP.

A EDICION 19/12/2000

INICIADO EN: NOV/99

APROBADO | FECHA

IMP INSTITUTO MEXICANO DEL PETROLEO GERENCIA DE INGENIERIA, D.R.Z.M.

PLANTA ESTRUCTURAL DE LA CUBIERTA ADICIONAL BALAM–TD

ESC. INDICADA | ACOT. EN: MM. | DIB.No. N P.01291-00194A | REV. A