PLATAFORMA BALAM–TB

HL–1000
LANZADOR DE DIABLOS

TAMAÑO: 20" X 24", CLASE 600, HORIZONTAL
CÓDIGO: ANSI/ASME B31.8

NOTAS:

1.–LA INGENIERÍA ES RESPONSABILIDAD DE LA CONTRATISTA QUE DESARROLLE EL PROYECTO; ASÍ COMO LAS CORRECCIONES A LA INGENIERÍA DERIVADO DE OBSERVACIONES Y/O HALLAZGOS DETECTADOS DURANTES LAS SESIONES DE ARP.

2.– ES RESPONSABILIDAD DE LA CONTRATISTA APLICAR LAS RECOMENDACIONES DEL ARP SIN AFECTAR PLAZO NI MONTO DEL CONTRATO.

3–LA INTERCONEXION DE LOS SERVICIOS AUXILIARES SERA RESPONSABILIDAD DE LA CONTRATISTA QUE DESARROLLE EL PROYECTO.

4.–LA VÁLVULA DE PATEO DEBERÁ ESTAR LO MAS CERCA DE LA LINEA DE PROCESO.

5.–LOS DRENAJES ATM Y PRESURIZADOS CONTARÁN CON UNA PREPARACIÓN CON VÁLVULA Y BRIDA CIEGA COMO FLEXIBILIDAD OPERATIVA PARA ENVÍO DE LOS CONDENSADOS A TAMBORES.

6.–GATEWAY SMART WIRELESS LOCALIZADO EN CAMPO PARA TRANSMISIÓN DE DATOS DE LOS INSTRUMENTOS INALAMBRICOS EN UNA ARQUITECTURA INALAMBRICA BAJO LA NORMA IEEE 802.15.4 Y BANDA ISM DE 2.4 GHZ.

7.–CONVERTIDOR DE DATOS DE LOS INSTRUMENTOS INALAMBRICOS DE MODBUS RTU A ETHERNET TCP/IP LOCALIZADO EN EL GABINETE DE COMUNICACIONES DCE001–GAB001 DENTRO DEL CUARTO DE CONTROL DE LA PLATAFORMA DE PERFORACIÓN BALAM–TB Y SUMINISTRADO EN LA ETAPA DE CONSTRUCCIÓN PARA LA INTEGRACIÓN DE LAS SEÑALES INALAMBRICAS.

8.–SEÑAL ENVIADA POR FIBRA ÓPTICA A LA PLATAFORMA EK–A.

9.–SEÑALES CONFIGURADAS EN EL SISTEMA PI PROCESS EXISTENTE EN LA PLATAFORMA EK–A.

10.–UPR DEL SERVIDOR DE PROCESO LOCALIZADO EN EL CUA... DE CONTROL DE LA PLATAFORMA EK–A.

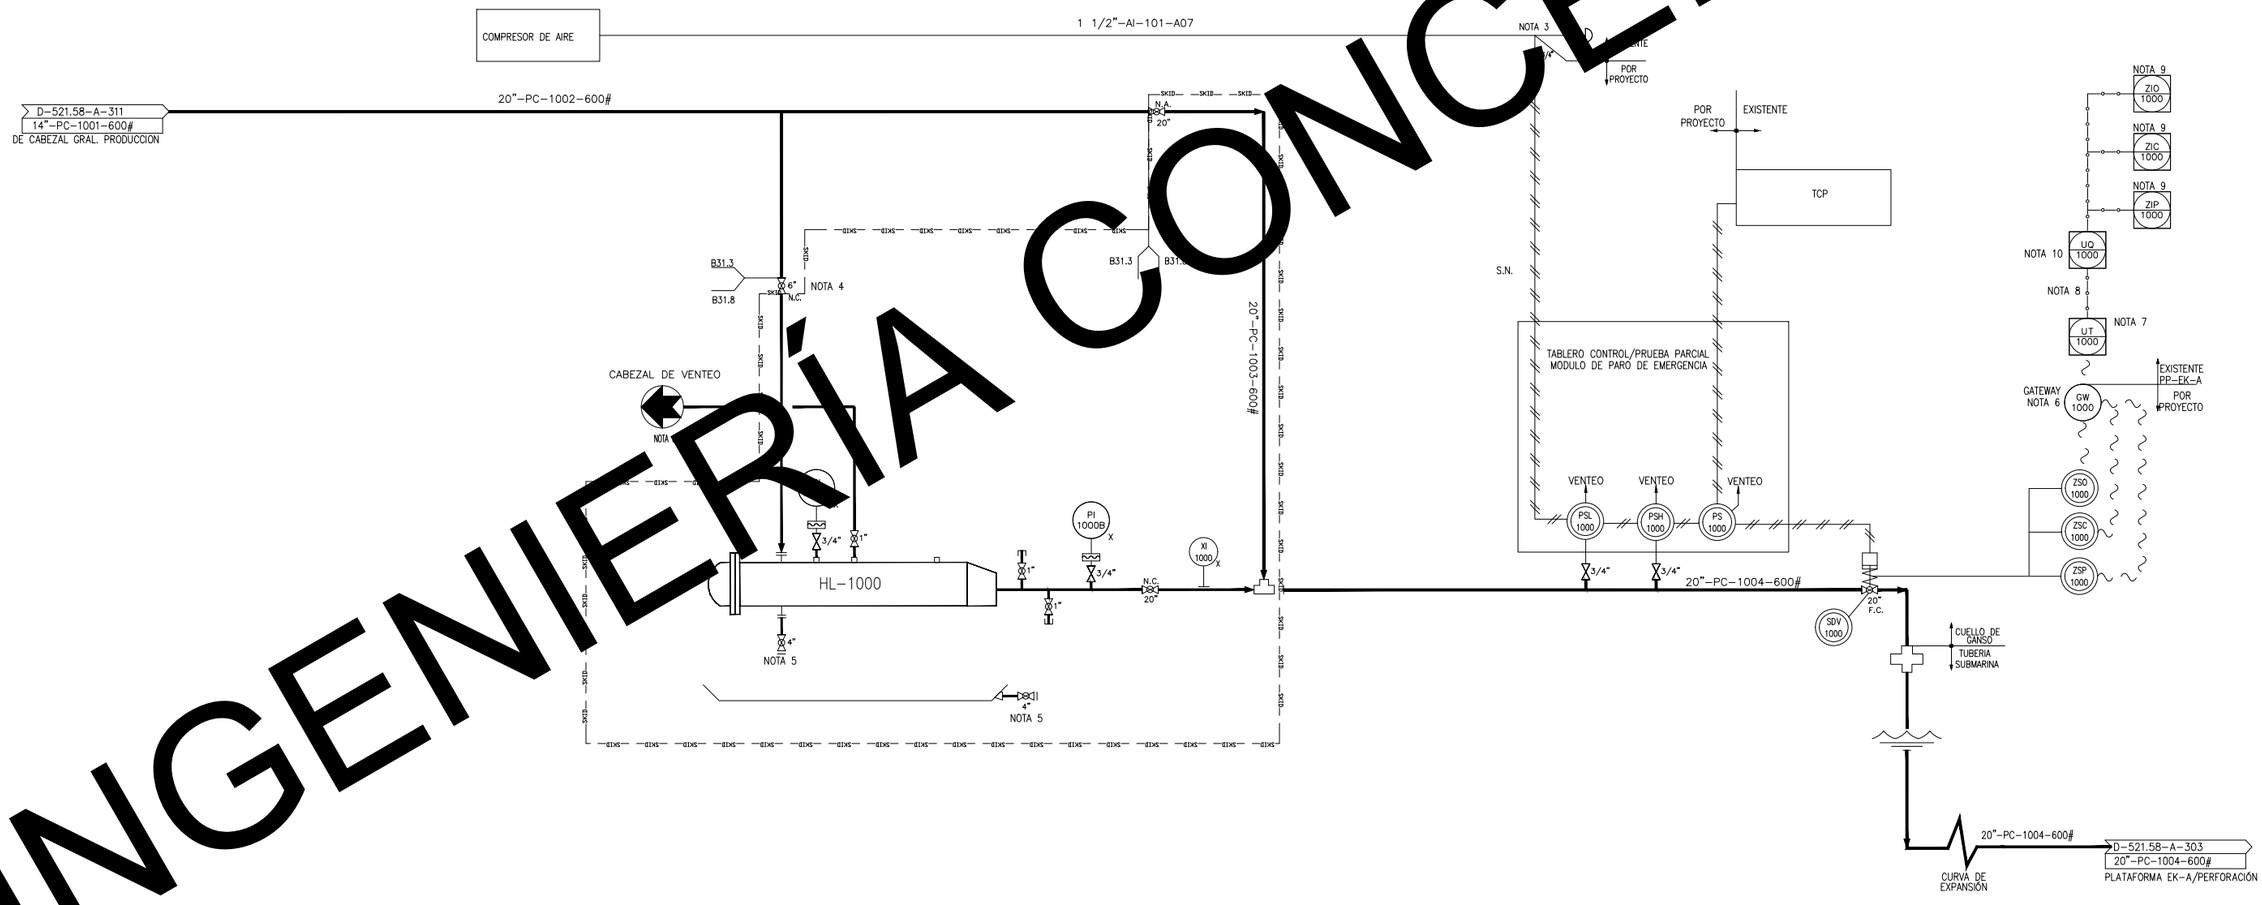

INGENIERÍA CONCEPTUAL

EDICIÓN	REVISIONES				
	REV.	DESCRIPCIÓN	FECHA	POR	Vo.Bo.
-	-	PLANO DE REFERENCIA	02/07/18	C.G.P.	L.M.V.
DD-MM-AA					

NUM.	DIBUJOS DE REFERENCIA
D-521.58-A-311	DIAGRAMA DE TUBERÍAS E INSTRUMENTOS OBRA SOBRE CUBIERTA PLATAFORMA BALAM-TB
D-521.58-A-303	DIAGRAMA DE TUBERÍAS E INSTRUMENTOS OLEOGASODUCTO DE 20"Ø (COLECTOR SUR), INTERCONEXIONES SUBMARINAS DE PLATAFORMAS BALAM-TA, EK-TB Y EK-TA

APROBADO POR PEP

ING. J. RAMÓN CASTILLO SÁNCHEZ
SUPERVISOR

ING. J. FERMÍN ORTEGA ACEVES
RESIDENTE

PEMEX
EXPLORACION Y PRODUCCION
DIRECCIÓN GENERAL
SUBDIRECCION DE SERVICIOS A LA EXPLOTACIÓN
GERENCIA DE PROYECTOS DE INFRAESTRUCTURA MARINA
GRUPO MULTIDISCIPLINARIO DE INGENIERÍA
ACTIVO INTEGRAL DE PRODUCCIÓN BLOQUE AS01–01

DIBUJO ELABORADO EN: MÉXICO D.F. 02-07-18

M.R.
INGENIERIA Y ADMINISTRACION DE PROYECTOS, S.A. DE C.V.

SACMAG GRUPO SACMAG

ORDEN DE SERVICIO OS-58

DIBUJÓ	ERICA ISLAS G.	
ELABORÓ	ING. CÉSAR GONZÁLEZ P.	
REVISÓ	ING. LEONEL MARTÍNEZ V.	
VERIFICÓ	ING. JESÚS A. URBINA P.	
VALIDÓ	ING.JOSÉ L. YAÑEZ L.	
ESC. S/E	ACOT. EN: S/A	

"OLEOGASODUCTO DE 20"Ø x 5.9 KM APROX. DE LA PLATAFORMA BALAM-TB HACIA EK-A/PERFORACIÓN (COLECTOR SUR), INCLUYE TRES RAMALES DE 8"Ø HACIA LAS PLATAFORMAS BALAM-TA, EK-TB Y EK-TA Y UN OLEODUCTO DE 8"Ø x 0.5 KM APROX. DE LA PLATAFORMA BALAM-1 HACIA BALAM-TA"

DIAGRAMA DE TUBERÍAS E INSTRUMENTOS PLATAFORMA BALAM-TB

No. PROY. 640835809

LUGAR: GOLFO DE MÉXICO

D-521.58-A-304 REV. -