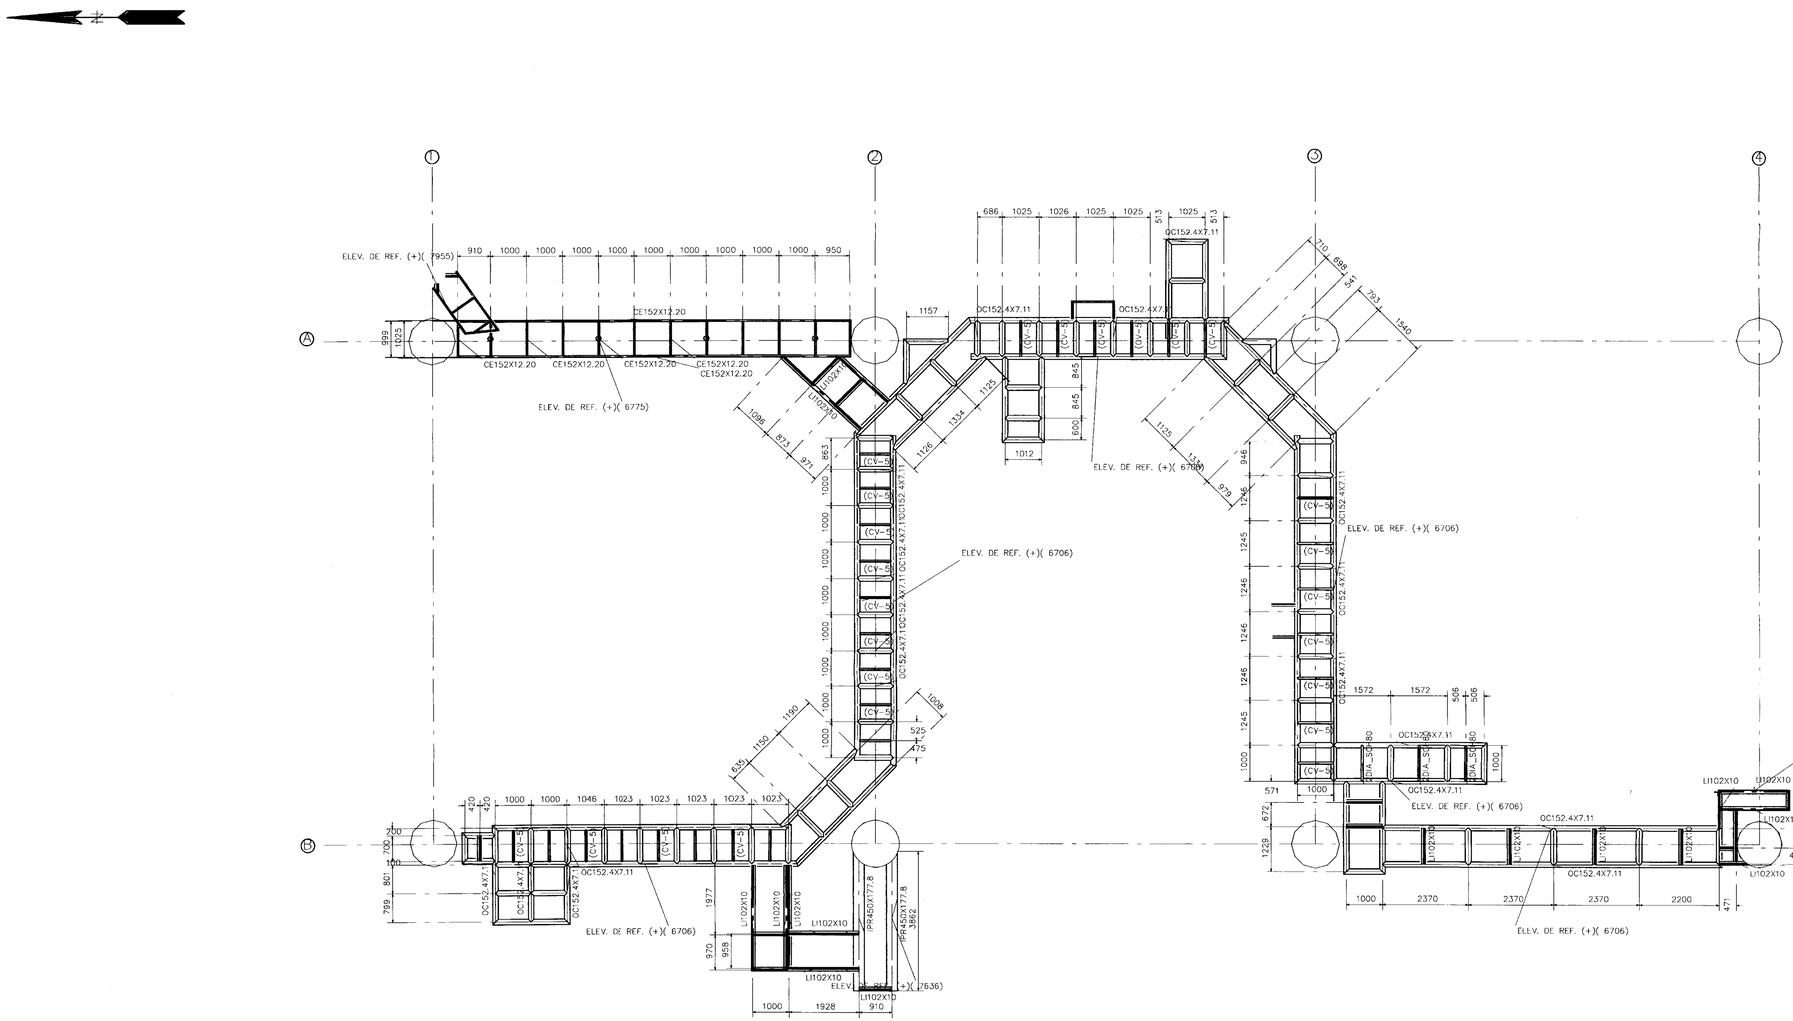

PLANTA ELEV. +6.706m (+22'–0")

Esc. 1:75

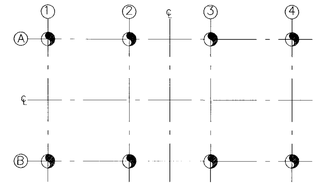

PLANTA DE LOCALIZACION

NOTAS:

LA INGENIERIA DE DISEÑO ORIGINAL ES PROPIEDAD DEL INSTITUTO MEXICANO DEL PETROLEO.
ESTA EDICION GENERADA POR CORPORACIÓN MEXICANA DE INVESTIGACIÓN EN MATERIALES S.A. DE C.V. SOLO CONTEMPLA UNA ACTUALIZACIÓN DE LA INSTALACIÓN "COMO QUEDO CONSTRUIDA" (AS-BUILT) GENERADA EN BASE A LA INGENIERIA DE DISEÑO ORIGINAL Y LEVANTAMIENTO DE CAMPO REALIZADO EN NOVIEMBRE DE 1999.

PLANOS DE REFERENCIA

NUMERO	DESCRIPCION	REV.
EA-G-007	ELEVACION MARCO EJE A	0
EA-G-008	ELEVACION MARCO EJE B	0
EA-G-009	ELEVACION MARCO EJE 1	0
EA-G-010	ELEVACION MARCO EJE 2	0
EA-G-011	ELEVACION MARCO EJE 3	0
EA-G-012	ELEVACION MARCO EJE 4	0

REVISIONES

NUMERO	DESCRIPCION	fecha
C	PARA REVISION Y COMENTARIOS	NOV/99
0	AS-BUILT	DIC/99

genero información — fecha — firma
ESP. O. DAUZON C. 22/12/99
modelo 3d
LIC.I.J. A. ZEPEDA C. 22/12/99
revisó
ING.J. FERNANDEZ A. 22/12/99
aprobo INGENIERIA
ING. G. RAMOS O. 22/12/99
aprobo PROYECTOS
ING.G. OBRADOR O. 22/DIC/99

CORPORACION MEXICANA DE INVESTIGACION EN MATERIALES, S.A. DE C.V.
SALTILLO, COAH.

PEMEX EXPLORACION Y PRODUCCION
REGION MARINA NOROESTE
ACTIVO DE EXPLOTACION EK-BALAM
MANTENIMIENTO Y APOYO OPERATIVO

Proyecto ACTUALIZACION DE LA MAQUETA ELECTRONICA DE LA PLATAFORMA EK - A fase I.

APROBADO POR

ING.E. ENRIQUEZ G.		
SUBGERENTE M.A.O.	fecha	firma
ING. G. GOMEZ H.		
RESIDENTE CARMEN	fecha	firma
ARQ. T. BARRIOS P.		
SUPERVISOR DE PROYECTO	fecha	firma

titulo del plano:
PLATAFORMA DE PERFORACION EK-A
SUBESTRUCTURA
PLANTA ESTRUCTURAL EN ELEVACION
+6.706m (+22'-0")

lugar geografico del proyecto: SONDA DE CAMPECHE

esc:	No. de proyecto: 7P.30540531	REV
acot: mm.	No. de plano: EA-G-006	0