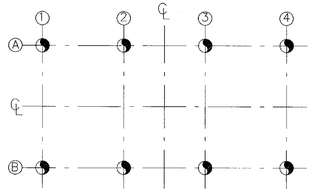

PLANTA DE LOCALIZACION

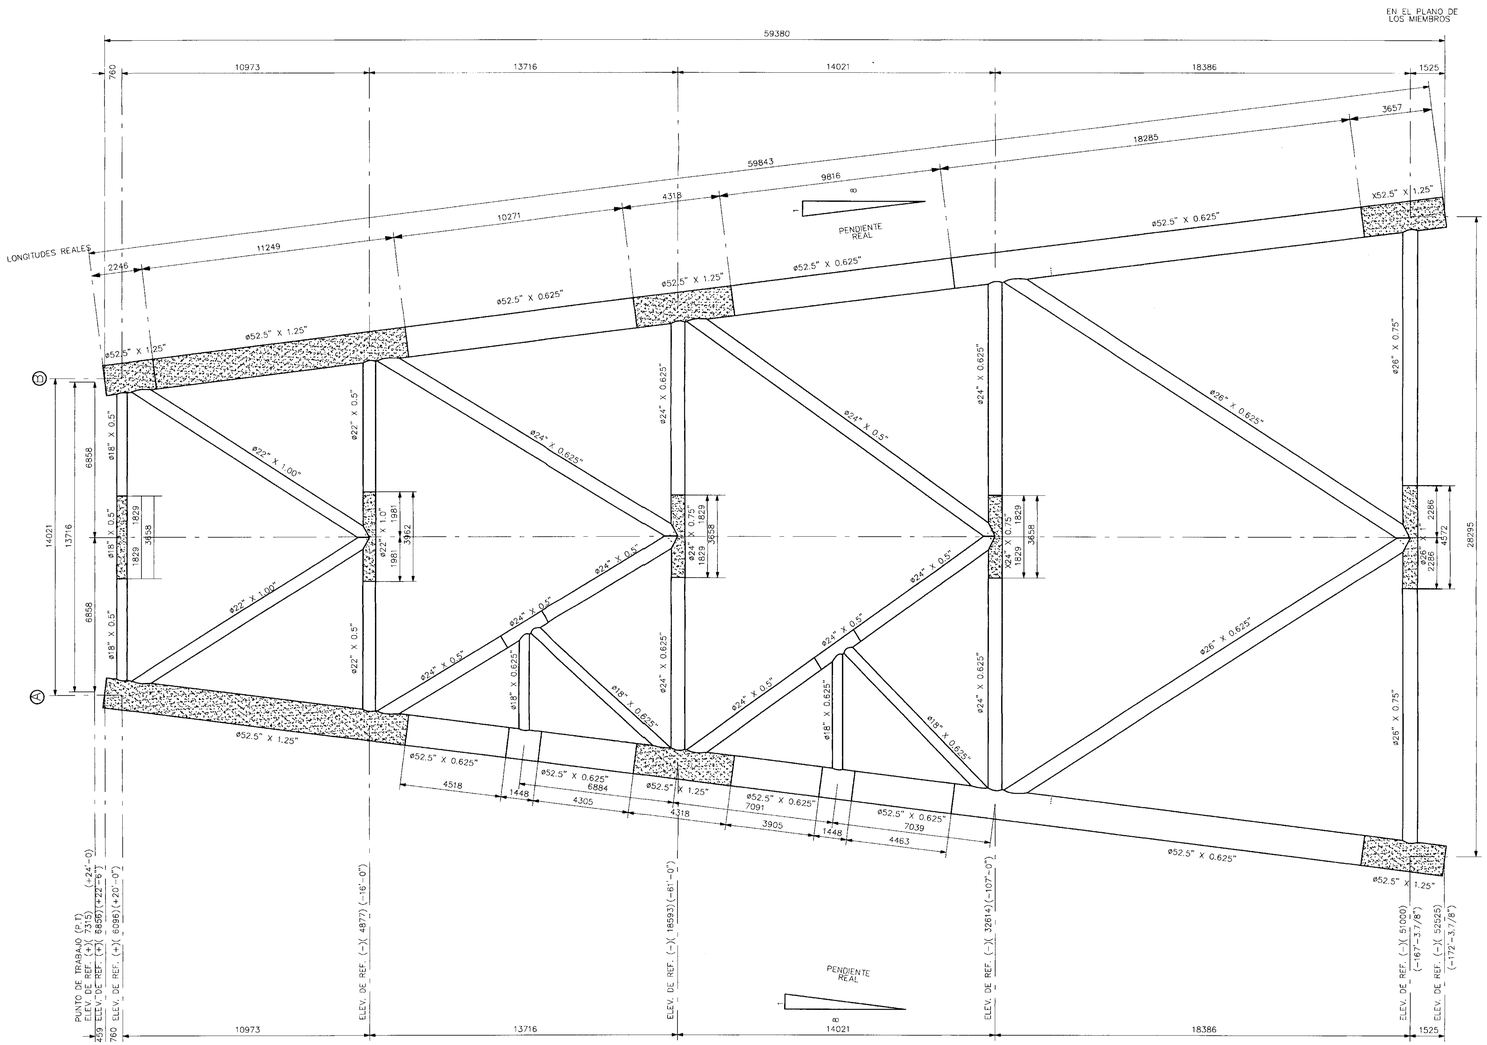

ELEVACION MARCO EJE 2

Esc. 1:120

NOTAS:

LA INGENIERIA DE DISEÑO ORIGINAL ES PROPIEDAD DEL INSTITUTO MEXICANO DEL PETROLEO.
ESTA EDICION GENERADA POR CORPORACIÓN MEXICANA DE INVESTIGACIÓN EN MATERIALES S.A. DE C.V. SOLO CONTEMPLA UNA ACTUALIZACIÓN DE LA INSTALACIÓN "COMO QUEDO CONSTRUIDA" (AS-BUILT) GENERADA EN BASE A LA INGENIERIA DE DISEÑO ORIGINAL Y LEVANTAMIENTO DE CAMPO REALIZADO EN NOVIEMBRE DE 1999.

PLANOS DE REFERENCIA

NUMERO	DESCRIPCION	REV.
EA-G-001	PLANTA ESTRUCTURAL EN ELEV -51.00M	0
EA-G-002	PLANTA ESTRUCTURAL EN ELEV -32.61M	0
EA-G-003	PLANTA ESTRUCTURAL EN ELEV -18.59M	0
EA-G-004	PLANTA ESTRUCTURAL EN ELEV -4.877M	0
EA-G-005	PLANTA ESTRUCTURAL EN ELEV -6.096M	0
EA-G-009	ELEVACION MARCO EJE A	0

REVISIONES

NUMERO	DESCRIPCION	fecha
C	PARA REVISION Y COMENTARIOS	NOV/99
0	AS-BUILT	DIC/99

		fecha	firma
genero informacion	ESP. O. DAUZON C.	22/dic/99	
modelo 3d	LIC.I.J. A. ZEPEDA C.	22/dic/99	
reviso	ING.J. FERNANDEZ A.	22/dic/99	
aprobo INGENIERIA	ING. G. RAMOS O.	22/dic/99	
aprobo PROYECTOS	ING.G. OBRADOR O.	22/dic/99	

CORPORACION MEXICANA DE INVESTIGACION EN MATERIALES, S.A. DE C.V.
SALTILLO, COAH.

PEMEX EXPLORACION Y PRODUCCION
REGION MARINA NOROESTE
ACTIVO DE EXPLOTACION EK-BALAM
MANTENIMIENTO Y APOYO OPERATIVO

Proyecto: ACTUALIZACION DE LA MAQUETA ELECTRONICA DE LA PLATAFORMA EK - A fase I.

APROBADO POR

ING.E. ENRIQUEZ G.		
SUBGERENTE M.A.O.	fecha	firma
ING. G. GOMEZ H.		
RESIDENTE CARMEN	fecha	firma
ARQ. T. BARRIOS P.		
SUPERVISOR DE PROYECTO	fecha	firma

título del plano:

PLATAFORMA DE PERFORACION EK-A
SUBESTRUCTURA
ELEVACION MARCO EJE "2"

lugar geografico del proyecto: SONDA DE CAMPECHE

esc:	No. de proyecto: 7P.30540531	REV
acot: mm.	No. de plano: EA-G-010	0