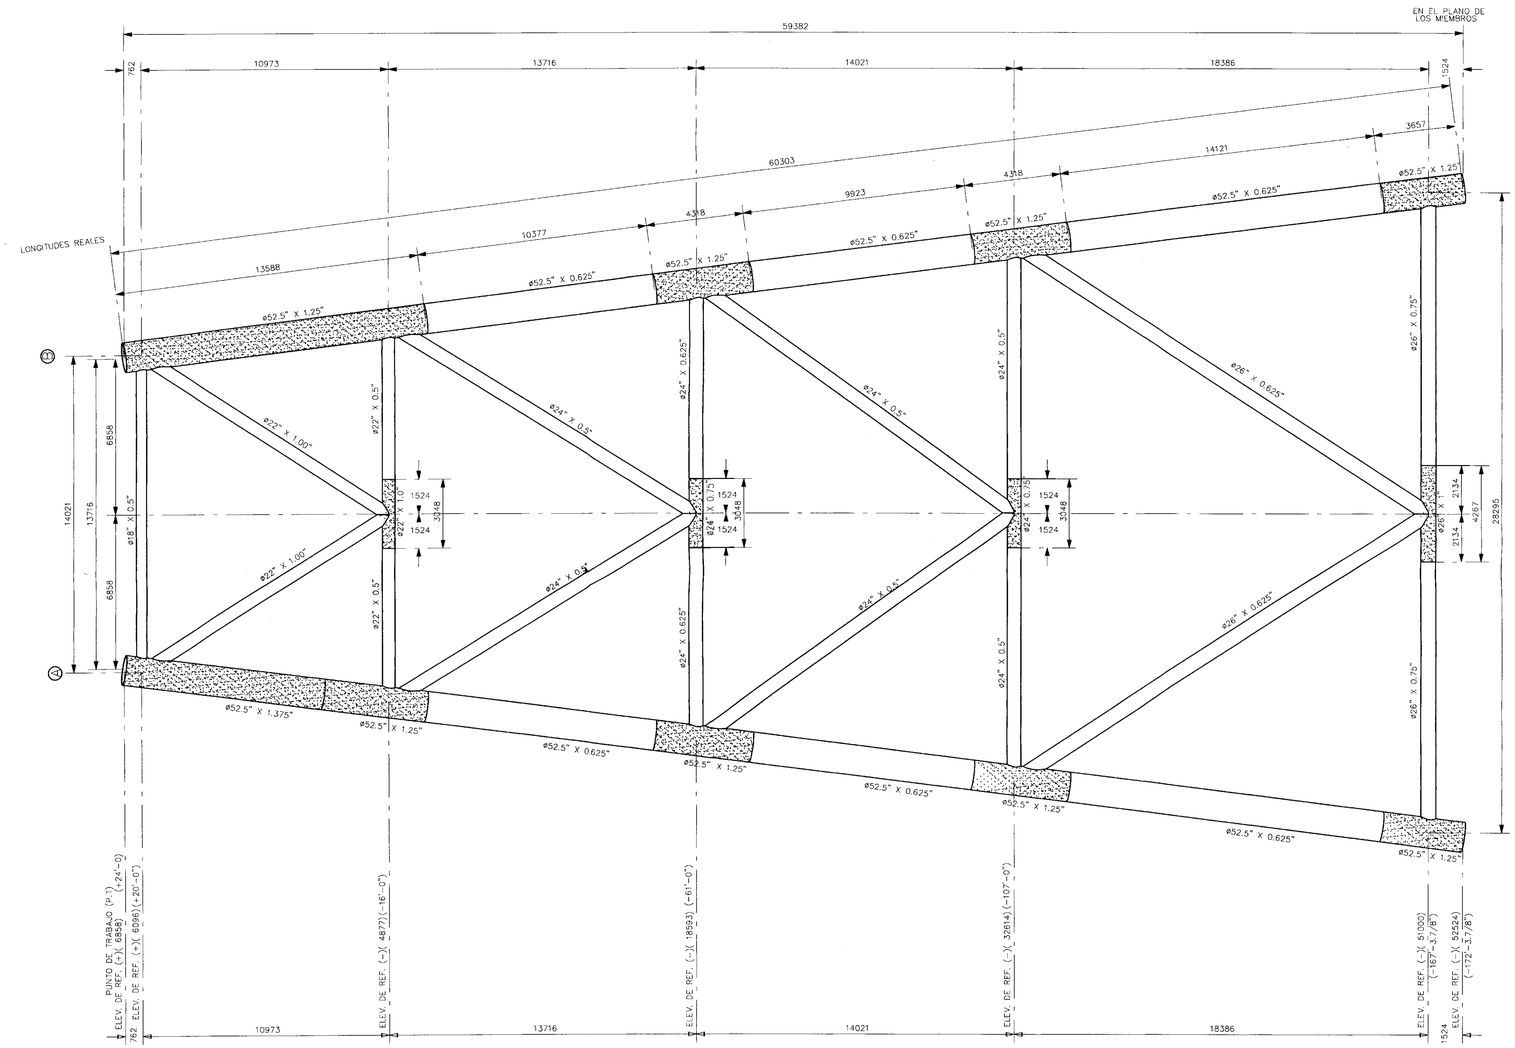

ELEVACION MARCO EJE 4

Esc. 1:100

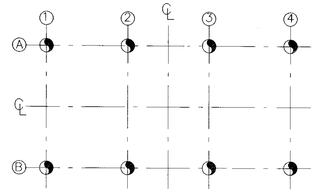

PLANTA DE LOCALIZACION

NOTAS:

LA INGENIERIA DE DISEÑO ORIGINAL ES PROPIEDAD DEL INSTITUTO MEXICANO DEL PETROLEO.
ESTA EDICION GENERADA POR CORPORACIÓN MEXICANA DE INVESTIGACIÓN EN MATERIALES S.A. DE C.V. SOLO CONTEMPLA UNA ACTUALIZACIÓN DE LA INSTALACIÓN "COMO QUEDO CONSTRUIDA" (AS-BUILT) GENERADA EN BASE A LA INGENIERIA DE DISEÑO ORIGINAL Y LEVANTAMIENTO DE CAMPO REALIZADO EN NOVIEMBRE DE 1999.

PLANOS DE REFERENCIA		
NUMERO	DESCRIPCION	REV.
EA-G-001	PLANTA ESTRUCTURAL EN ELEV -51.00M	0
EA-G-002	PLANTA ESTRUCTURAL EN ELEV -32.61M	0
EA-G-003	PLANTA ESTRUCTURAL EN ELEV -18.59M	0
EA-G-004	PLANTA ESTRUCTURAL EN ELEV -4.877M	0
EA-G-005	PLANTA ESTRUCTURAL EN ELEV -6.096M	0
EA-G-009	ELEVACION MARCO EJE A	0

REVISIONES		
NUMERO	DESCRIPCION	fecha
C	PARA REVISION Y COMENTARIOS	NOV/99
0	AS-BUILT	DIC/99

genero información — fecha — firma
ESP. O. DAUZON C. 22/dic/99
modelo 3d
LIC.I.J. A. ZEPEDA C. 22/dic/99
revisó
ING.J. FERNANDEZ A. 22/dic/99
aprobo INGENIERIA
ING. G. RAMOS O. 22/dic/99
aprobo PROYECTOS
ING.G. OBRADOR O. 22/dic/99

CORPORACION MEXICANA DE INVESTIGACION EN MATERIALES, S.A. DE C.V.
SALTILLO, COAH.

PEMEX EXPLORACION Y PRODUCCION
REGION MARINA NOROESTE
ACTIVO DE EXPLOTACION EK-BALAM
MANTENIMIENTO Y APOYO OPERATIVO

Proyecto: ACTUALIZACION DE LA MAQUETA ELECTRONICA DE LA PLATAFORMA EK - A fase I.

APROBADO POR

ING.E. ENRIQUEZ G.
SUBGERENTE M.A.O. fecha firma
ING. G. GOMEZ H.
RESIDENTE CARMEN fecha firma
ARQ. T. BARRIOS P.
SUPERVISOR DE PROYECTO fecha firma

título del plano:

PLATAFORMA DE PERFORACION EK-A
SUBESTRUCTURA
ELEVACION MARCO EJE "4"

lugar geografico del proyecto: SONDA DE CAMPECHE
esc:
No. de proyecto: 7P30540531
acot: mm.
No. de plano: EA-G-012
REV 0