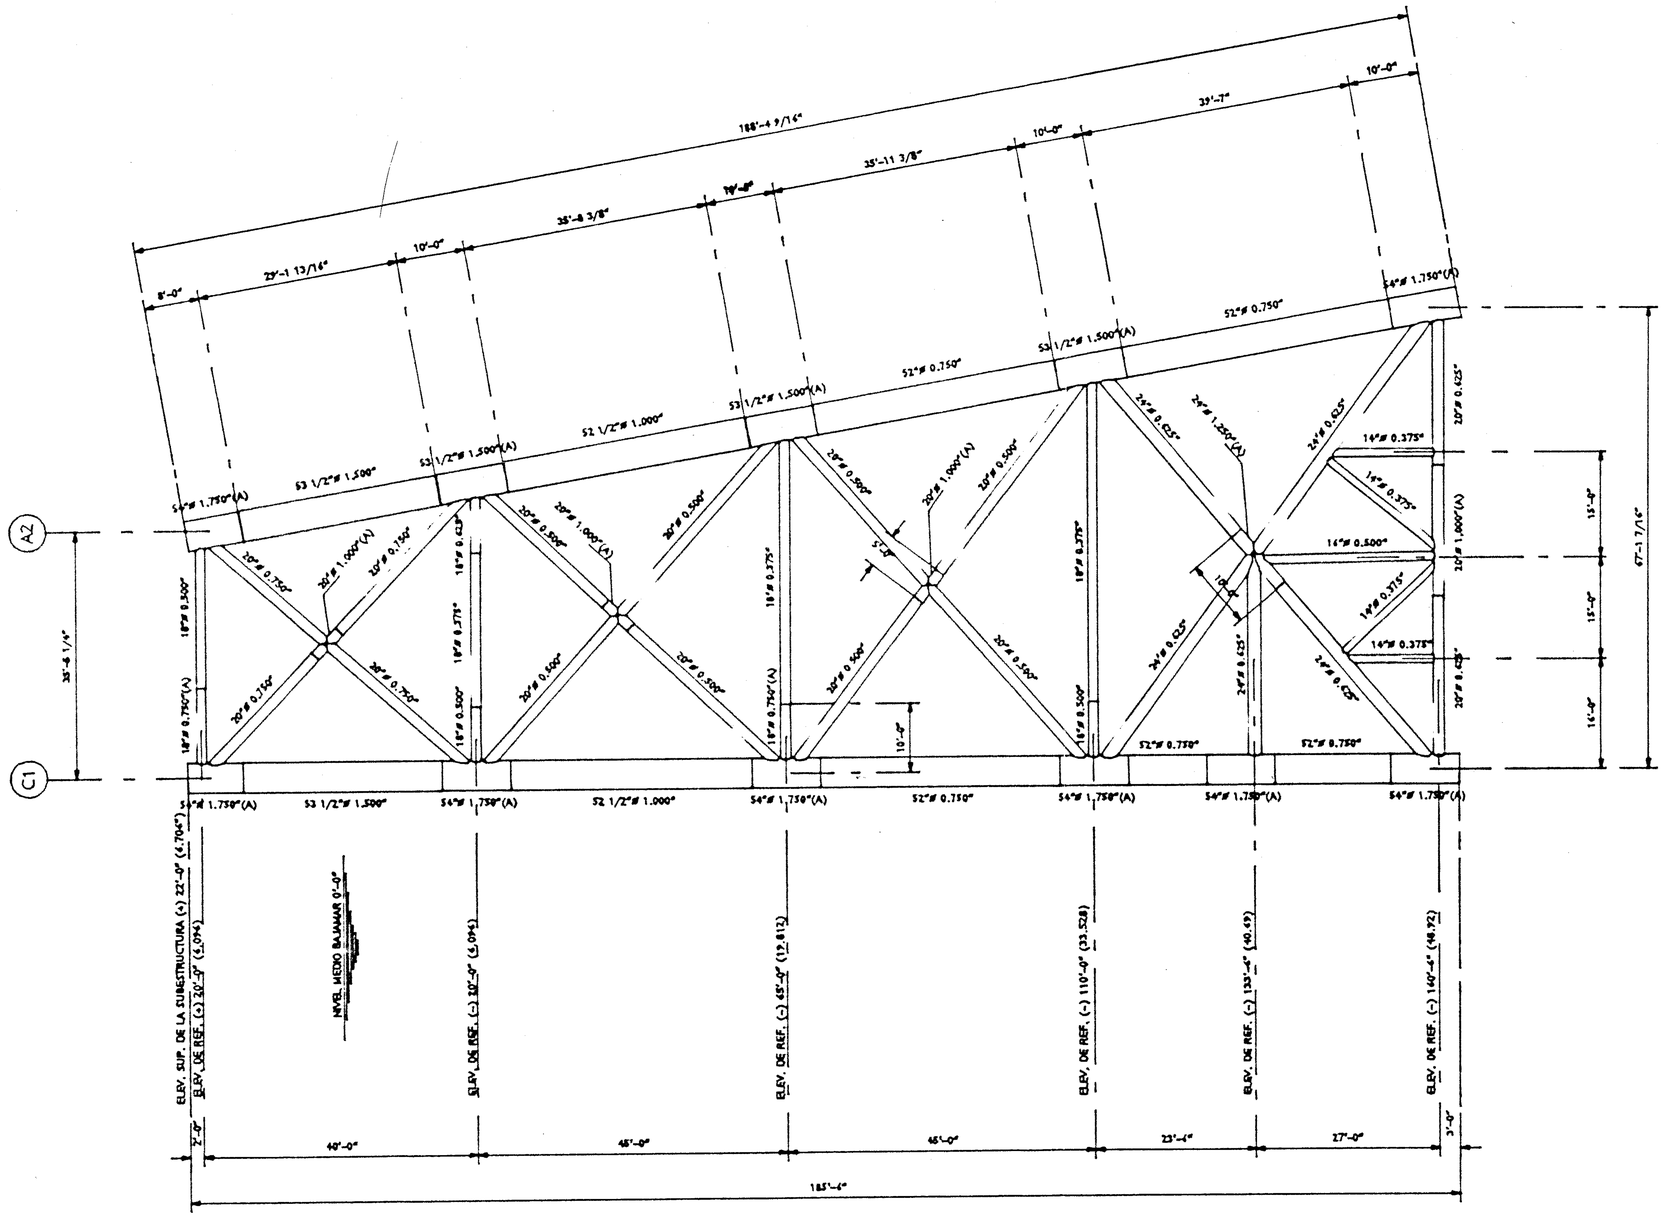

ELEVACION "A"
3/32" = 1'-0"

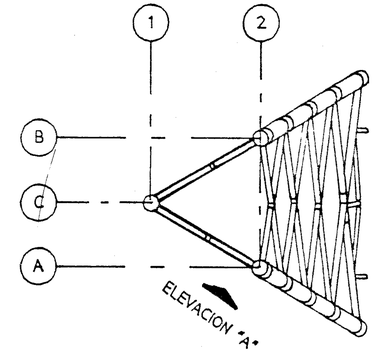

PLANTA DE LOCALIZACION
1" = 20'-0"

NOTA

PARA CEDULA DE PLANOS Y NOTAS GENERALES
VER PLANO E-C260-EA-0000

C. P.	FECHA	REVISIONES				NUM.	DIBUJOS DE REFERENCIA
	INCL.	DESCRIPCION	FECHA	POR	Vo. Bo.		
	A/B	CAMBIO DE CONSECUTIVO (A3 BCXLT)	22/MAR./96				

DIB.	
PROY.	
REV.	
DISEÑO	ING. M. A. C.
APROB.	ING. J. A. P.
ESC.	ACOT. EN MTS.

CORPORACION PROFESIONAL DE INGENIERIA, S.A. DE C.V.

CONTRATO No.
ORDEN DE TRABAJO No.

PEMEX
EXPLORACION - PRODUCCION
DISTRITO ELABORADO EN: MEXICO, D.F. 1771

APROBADO POR

PLATAFORMA RECUPERADORA DE POZOS
TRIPODE BALAM - TA

ELEVACION DE LA SUBESTRUCTURA
EJE "C-1" "A-2"

PROYECTO No. F-0221137
BAHIA DE CAMPECHE

E-C260-EA-1001

REV. A/B