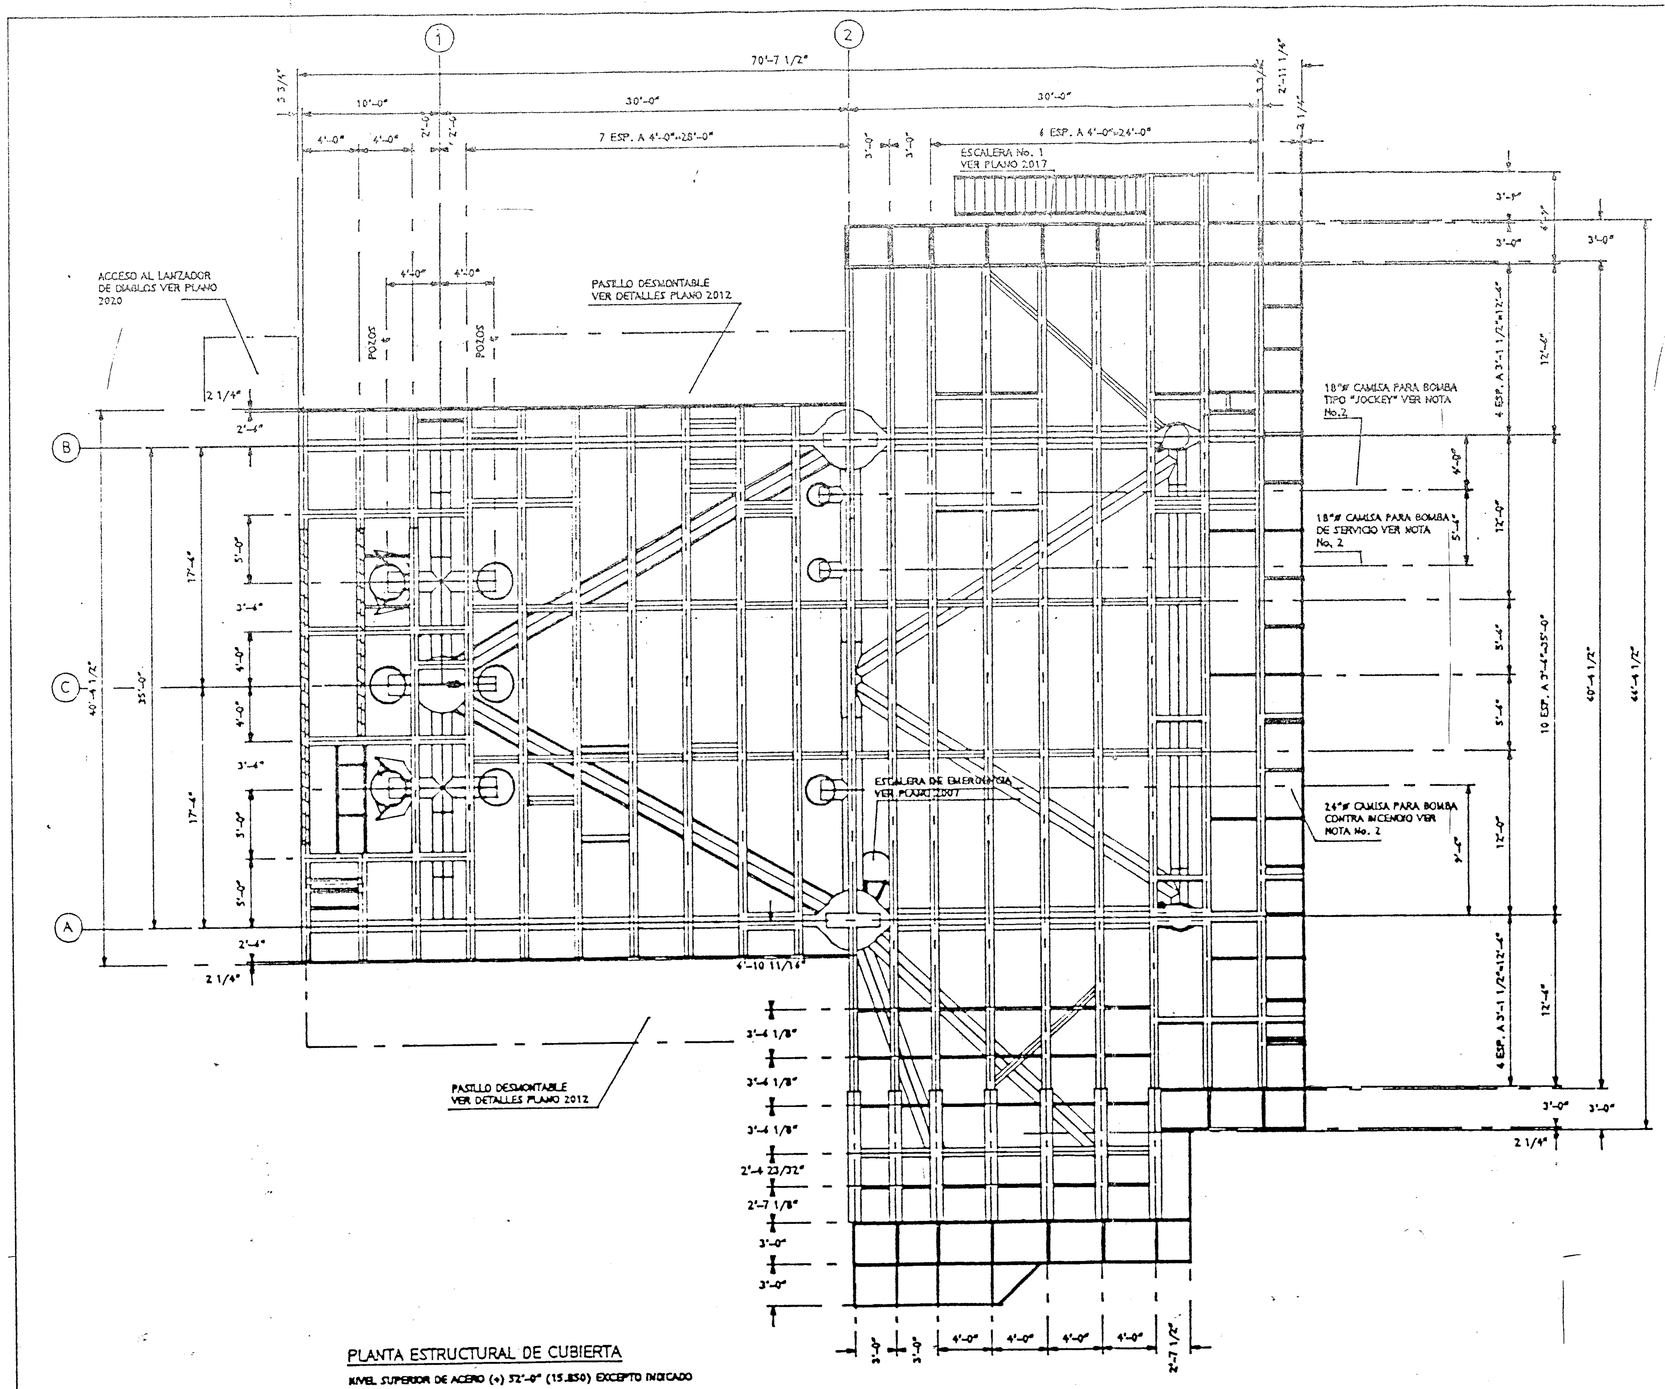

PLANTA ESTRUCTURAL DE CUBIERTA

NIVEL SUPERIOR DE ACERO (+) 52'-0" (15.850) EXCEPTO INDICADO

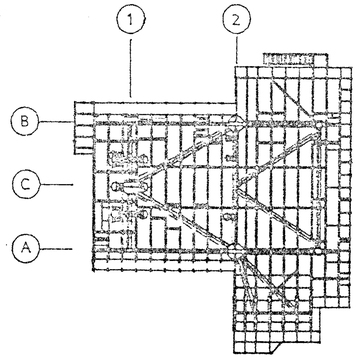

PLANTA DE LOCALIZACION

1" = 15'-0"

NOTAS :

1.- PARA CEDULA DE PLANOS Y NOTAS GENERALES VER PLANO E-C260-EA-0000

2.- LAS SECCIONES DE CAMISAS PARA BOMBAS SERAN PROPORCIONADAS POR EL FABRICANTE DEL MODULO DE PRODUCCION

3.- ▨ INDICA ELEMENTOS QUE DEBEN SER FABRICADOS CON UN EXCESO DE 4"(154) EN SU LONGITUD PARA SER INSTALADOS EN CAMPO.

C.P.	FECHA	REVISIONES			NUM.	DIBUJOS DE REFERENCIA
NO.		DESCRIPCION	FECHA	POR / Vo. Bo.		
4/3		CODIS DE CONCRETO (LRFD 2001)	28/FEB/06			

DIB.	MMC	
PROY.	ING. A. C. A.	
REV.	ING. M. P. P.	
COORD.	ING. E. A. C.	
APROB.	ING. L. A. P.	
ESC.	1:1 (1:1 EN PLANOS DE 1.00 m)	ACOT. EN METROS

CORPORACION PROFESIONAL DE INGENIERIA, S.A. DE C.V.

CONTRATO No.

ORDEN DE TRABAJO No.

PEMEX

EXPLORACION - PRODUCCION

DIRECCION REGIONAL SUR MEXICO, D.A. 1996

APROBADO POR

GERENCIA DE DISEÑO

SUPERVISOR DE PROYECTO

PLATAFORMA RECUPERADORA DE POZOS
TRIPODE BALAM - TA
PLANTA ESTRUCTURAL DE CUBIERTA

PROYECTO No. F-0221137

BAHIA DE CAMPECHE

E-C260-EA-2001

REV. A/1