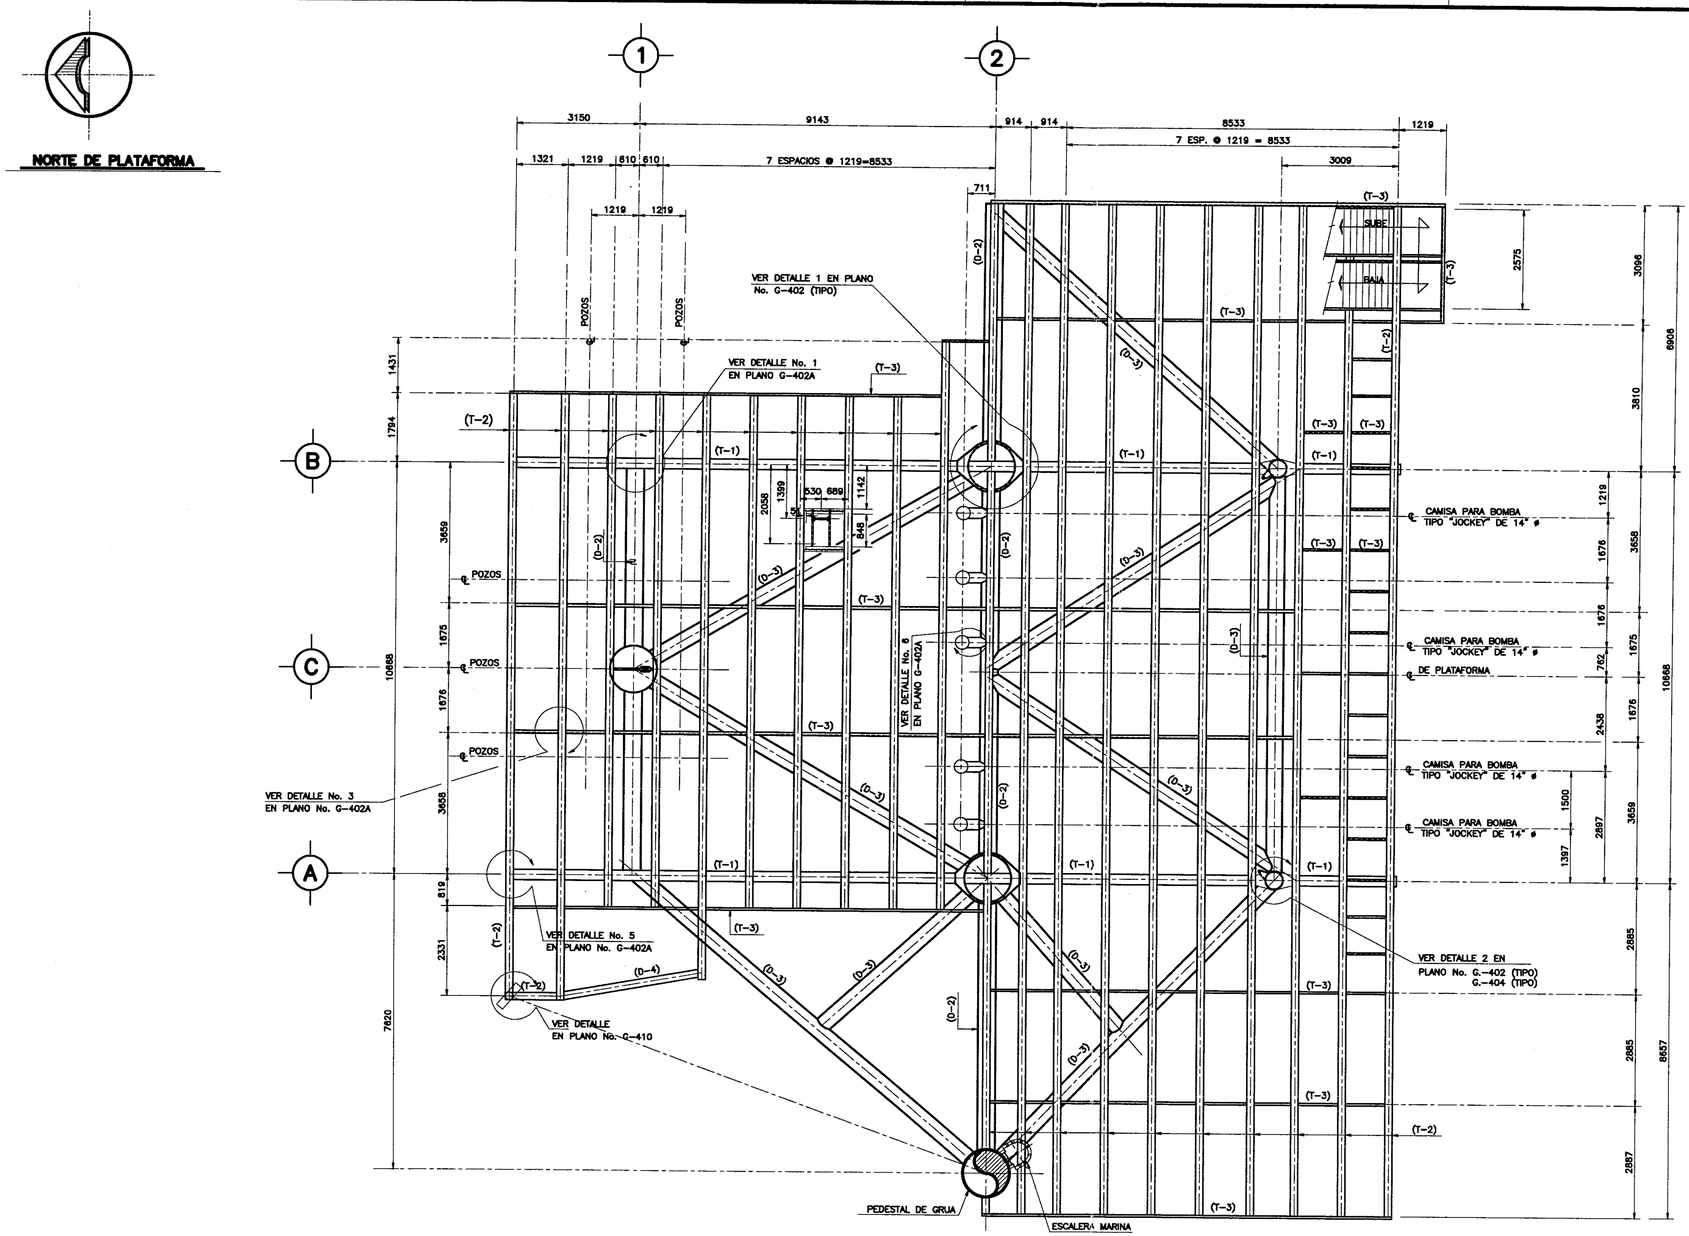

PLANTA ESTRUCTURAL DE CUBIERTA (+)23.850

ESC.: 1: 75

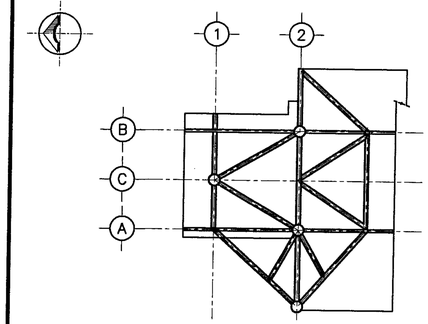

CROQUIS DE LOCALIZACION

TABLA DE NOMENCLATURA

MARCA	DESCRIPCION	UNIDAD	CANTIDAD
(T-1)	I DE 3 PLACAS PATINES 25.4x273 + ALMA 15.8x762x202.86 Kg/m	TON	9.75
(T-2)	IR-457 x 74.50 Kg/m	TON	32.76
(T-3)	CE-203 x 17.11 Kg/m	TON	3.07
(T-4)	IR-356 x 71.4 Kg/m	TON	6.85
(C-1)	TUBO ø = 1219 x 38.1 x 1110.33 Kg/m	TON	26.65
(C-2)	TUBO ø = 356 x 12.70 x 107.40 Kg/m	TON	4.65
(C-3)	TUBO ø = 1473 x 12.7 x 457.85 Kg/m	TON	3.75
(D-1)	TUBO ø = 508 x 12.7 x 155.13 Kg/m	TON	8.15
(D-2)	TUBO ø = 457 x 19.05 x 205.75 Kg/m	TON	9.75
(D-3)	TUBO ø = 406 x 12.07 x 123.31 Kg/m	TON	15.10
(D-4)	TUBO ø = 219 x 8.18 x 42.55 Kg/m	TON	0.68
(D-6)	TUBO ø = 168 x 7.11 x 28.26 Kg/m	TON	1.53
(PLACAS)	E e = 19.0	TON	2.03
	E e = 13.0	TON	1.85
	E e = 6.0	TON	1.55

NOTAS

1.- PARA NOTAS GENERALES VER PLANO No. G-400

C.P.	FECHA	PLANOS DE REFERENCIA No.	DESCRIPCION
		100.021-G-401A	PLANTA ESTRUCTURAL DE CUBIERTA NIVEL SUBACERO + 23.392
		100.021-G-403	ELEVACION DE LA SUPERESTRUCTURA EJE 1
		100.021-G-404	ELEVACION DE LA SUPERESTRUCTURA EJE 2
		100.021-G-405	ELEVACION DE LA SUPERESTRUCTURA EJE A
		100.021-G-406	ELEVACION DE LA SUPERESTRUCTURA EJE B
		100.021-G-406A	ELEVACION "A" Y "B" DE LA SUPERESTRUCTURA

REVISIONES MCA.	DESCRIPCION	FECHA	POR	Vo. Bo.
A	REVISION TECNICA	FEBRERO/2002	ING. M.G.V	ING. J.M.C.R.
B	REVISION INTERDISCIPLINARIA	FEBRERO/2002	ING. M.G.V	ING. J.M.C.R.
C	PARA APROBACION Y/O COMENTARIOS	MARZO/2002	ING. M.G.V	ING. J.M.C.R.
0	APROBADO PARA CONSTRUCCION	MARZO/2002	ING. M.G.V	ING. J.M.C.R.

DIB.	TEC. V.C.C.	
PROY.	ING. O.J.P.A.	
REV.	ING. E.A.T.G.	
APROB.	ING. J.M.C.R.	
COORD.	ING. M.G.V.	
ESC.	INDICADA	ACOT. mm

VISION INTEGRAL GENERADORA DE EMPRESAS NACIONALES, S.A. de C.V.
CONSULTORIA, INGENIERIA Y CONSTRUCCION

CONTRATO No. 23RNT01071
O.T. No. 021

PEMEX
EXPLORACION Y PRODUCCION
ACTIVO EK BALAM
COORD. MANTTO. Y APOYO OPERATIVO RMNE.

DIBUJO ELABORADO EN: CD. DEL CARMEN, CAMP. MARZO/2002

APROBADO POR:	
ING. ERNESTO ENRIQUEZ G.	
COORDINADOR DE MANTTO. Y APOYO OPER. RMNE.	
ING. JOAQUIN LOPEZ Z.	
SUPERINTENDENTE I.E.T.P.I.	
ING. ROGERIO LEDEZMA P.	
SUPERVISOR DE I.E.T.	

CONSTRUCCION DE SEGUNDA CUBIERTA PARA EK-TB

ARREGLO DE CUBIERTA SUPERIOR EN ELEV. + 23.850

PROYECTO No. VIG. 100.021
LUGAR: CD. DEL CARMEN, CAMPECHE.
PLANO No. D-100.021-G-401
REV. 0

G-401.DWG