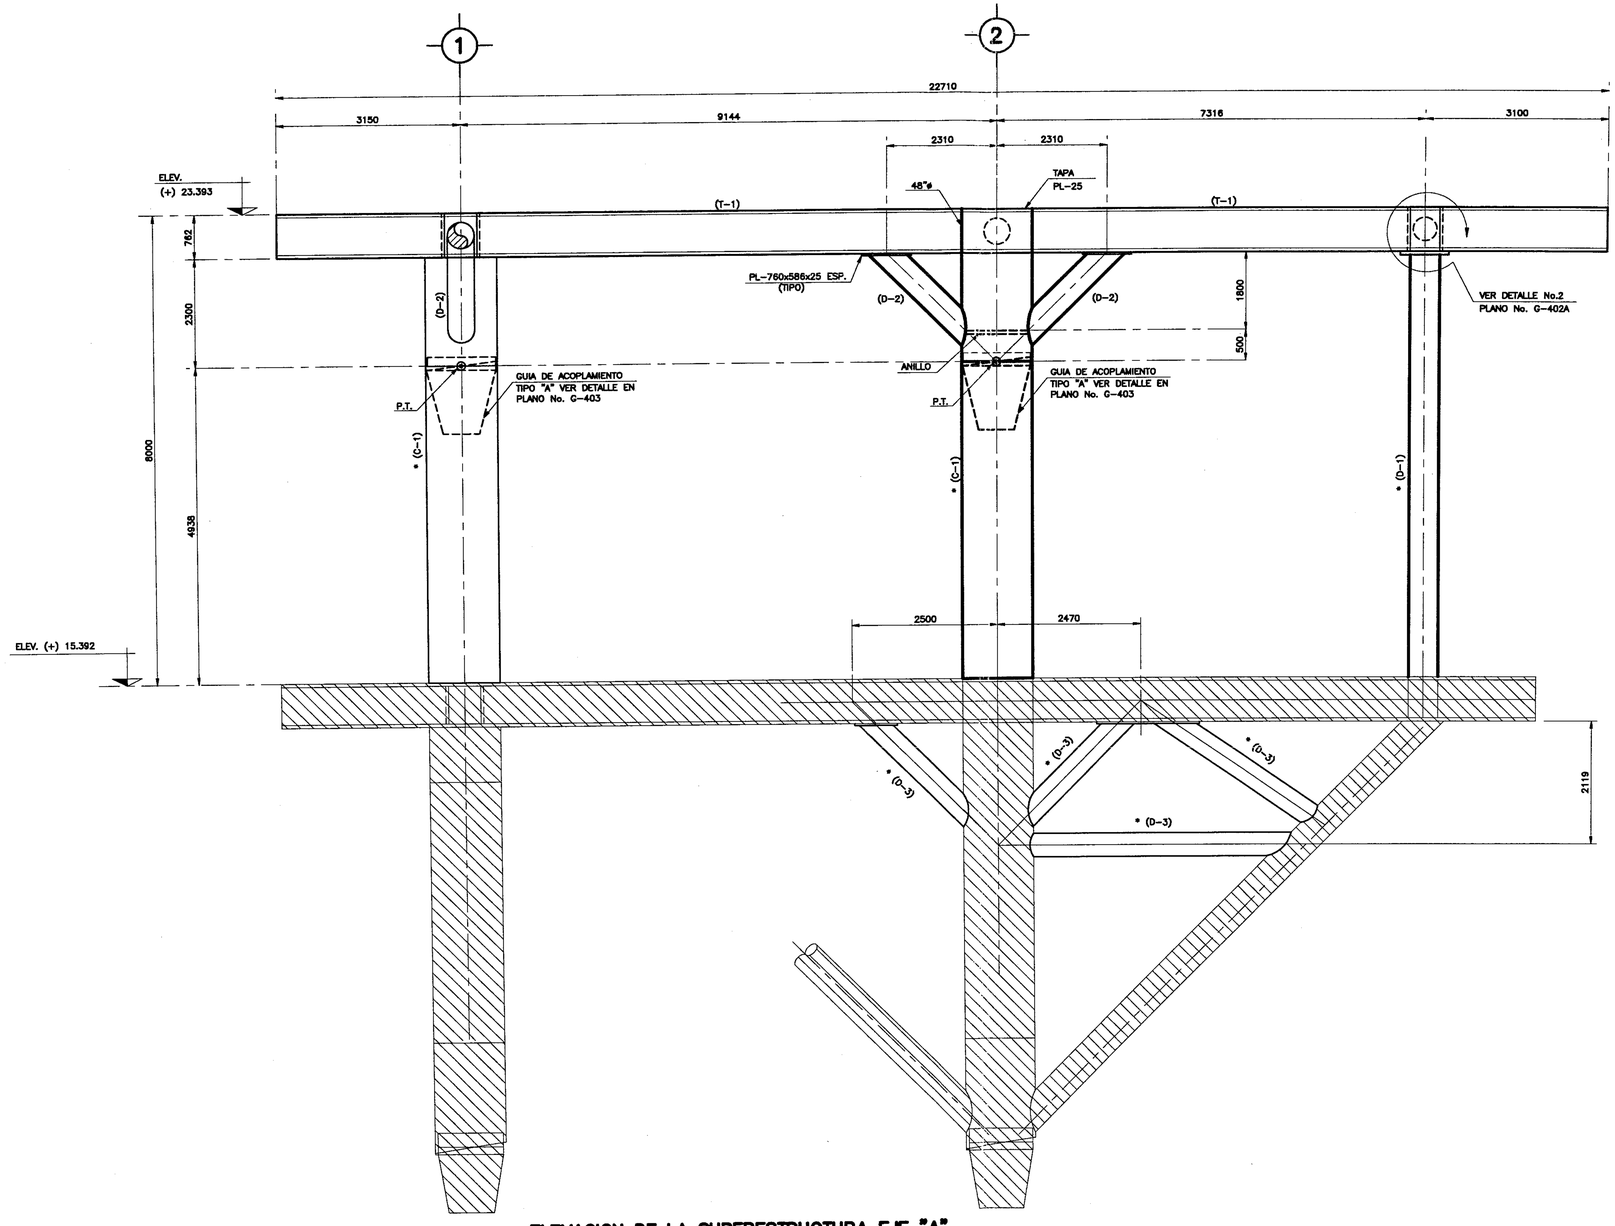

ELEVACION DE LA SUPERESTRUCTURA EJE "A"

ESC: 1:50

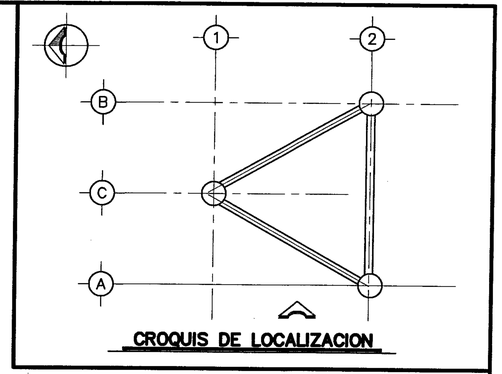

CROQUIS DE LOCALIZACION

SIMBOLOGIA

INDICA ELEMENTO EXISTENTE.

INDICA ELEMENTO NUEVO.

NOTAS

1.- PARA TABLA DE NOMECLATURA VER PLANO No. G-401

2.- PARA NOTAS GENERALES VER PLANO No. G-400

* ELEMENTOS ESTRUCTURALES QUE SE COLOCARAN EN CAMPO

C.P. | FECHA

PLANOS DE REFERENCIA

No.	DESCRIPCION
100.021-G-401A	PLANTA ESTRUCTURAL DE CUBIERTA NIVEL SUBACERO (+)23.392
100.021-G-403	ELEVACION DE LA SUPERESTRUCTURA EJE 1
100.021-G-404	ELEVACION DE LA SUPERESTRUCTURA EJE 2
100.021-G-406	ELEVACION DE LA SUPERESTRUCTURA EJE B
100.021-G-406A	ELEVACION "A Y B" DE LA SUPERESTRUCTURA

REVISIONES

MCA.	DESCRIPCION	FECHA	POR	Vo. Bo.
A	REVISION TECNICA	FEBRERO/2002	ING. M.G.V	ING. J.M.C.R.
B	REVISION INTERDISCIPLINARIA	FEBRERO/2002	ING. M.G.V	ING. J.M.C.R.
C	PARA APROBACION Y/O COMENTARIOS	MARZO/2002	ING. M.G.V	ING. J.M.C.R.
0	APROBADO PARA CONSTRUCCION	MARZO/2002	ING. M.G.V	ING. J.M.C.R.

DIB.	TEC. C.E.C.G.		
PROY.	ING. O.J.P.A.		
REV.	ING. E.A.T.G.		
APROB.	ING. J.M.C.R.		
COORD.	ING. M.G.V.		
ESC.	INDICADA	ACOT.	mm

VISION INTEGRAL GENERADORA DE EMPRESAS NACIONALES, S.A. de C.V.
CONSULTORIA, INGENIERIA Y CONSTRUCCION

CONTRATO No. 23RNT01071
O.T. No. 021

PEMEX
EXPLORACION Y PRODUCCION
ACTIVO EK BALAM
COORD. MANTTO. Y APOYO OPERATIVO RMNE.

DIBUJO ELABORADO EN: CD. DEL CARMEN, CAMP. | MARZO/2002

APROBADO POR:

ING. ERNESTO ENRIQUEZ G.	
COORDINADOR DE MANTTO. Y APOYO OPER. RMNE.	
ING. JOAQUIN LOPEZ Z.	
SUPERINTENDENTE B.E.T.P.I.	
ING. ROGERIO LI DEZMA P.	
SUPERVISOR DE O.T.	

CONSTRUCCION DE SEGUNDA CUBIERTA PARA EK-TB

ELEVACION DE LA SUPERESTRUCTURA EJE "A"

PROYECTO No.	VIG. 100.021	PLANO No.	REV.
LUGAR:	CD. DEL CARMEN, CAMPECHE.	D-100.021-G-405	0

G-405.DWG