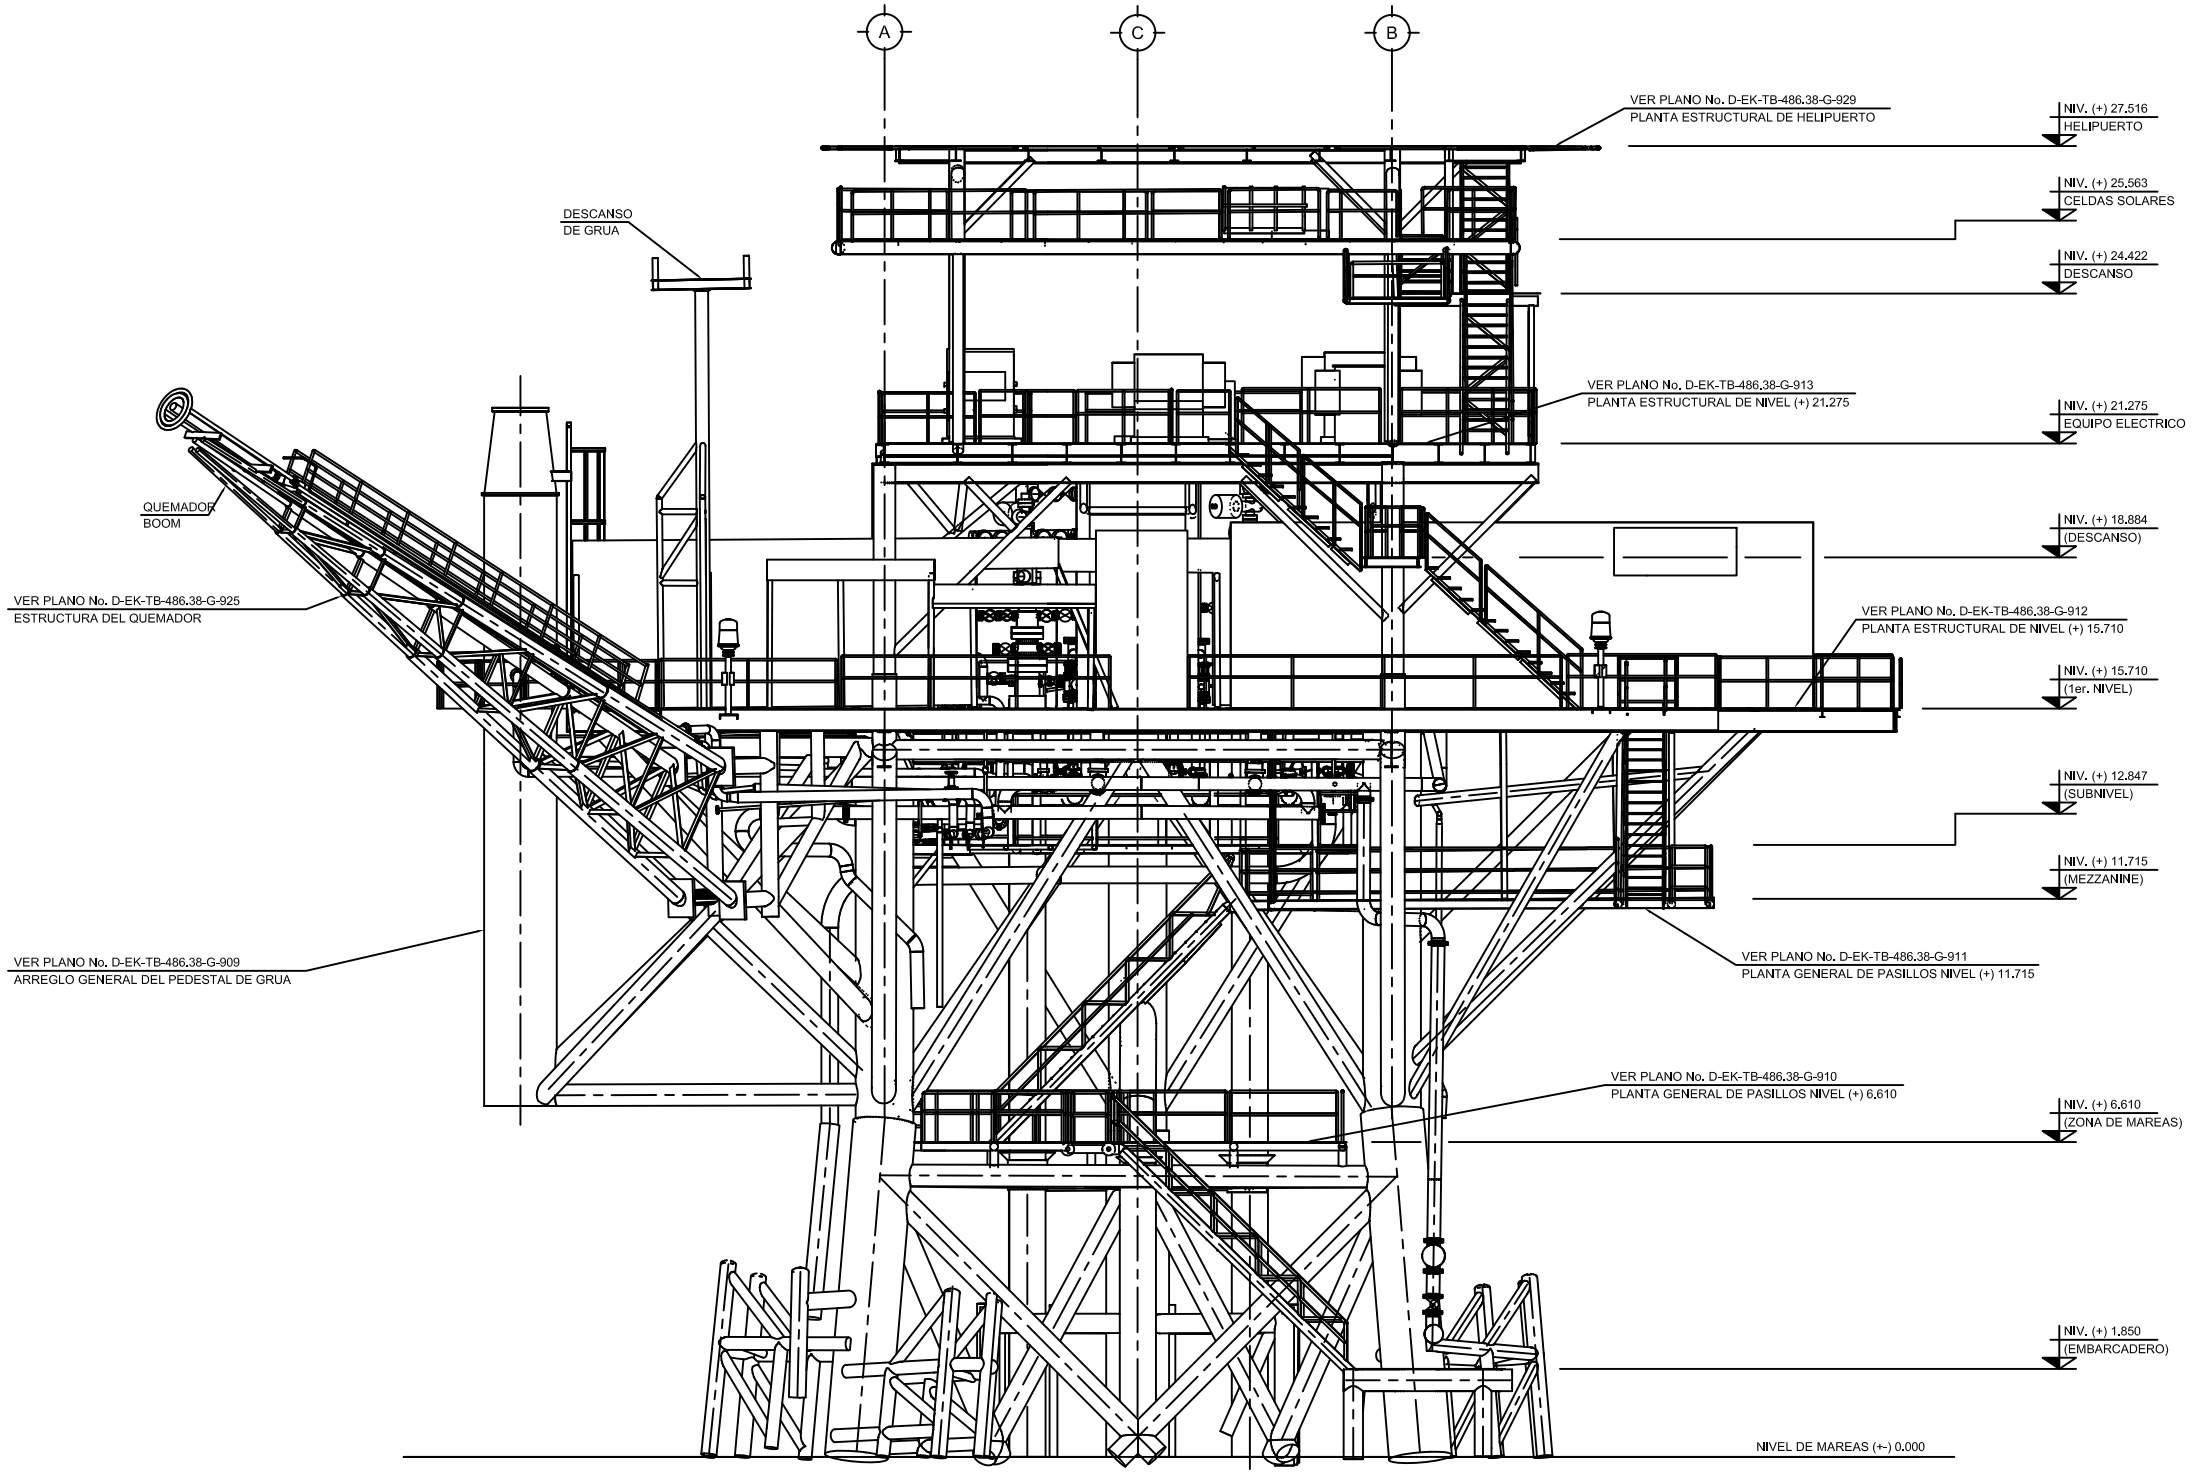

VISTA LADO SUR
ESC. 1:25

CP	FECHA	MCA	DESCRIPCION	FECHA:	POR	Vo. Bo.
			REVISIONES			
	JUN / 09	1	AS-BUILT	MAYO 2009	PEP	H.L.A

NUMERO	TITULO
900	ELEVACIÓN GENERAL DE PLATAFORMA
928	NOTAS GENERALES

PLANOS DE REFERENCIA

APROBADO POR

ING. H. LÓPEZ ÁLVAREZ
SUPERVISOR ORDEN DE TRABAJO

ING. C. GONZALEZ QUIJANO
SUPERVISOR DE CONTRATO

ING. E.E. ESPINOSA ZAMUDIO
SUPERVISOR DE O.T. 003/08

PEMEX
EXPLORACION Y PRODUCCION
SUBDIRECCION DE LA COORDINACION DE SERVICIOS MARINOS
GERENCIA DE INGENIERIA Y CONSTRUCCION
SUBGERENCIA DE INGENIERIA DE PROYECTOS

DIB. ELABORADO EN: CD. CARMEN, CAMP., MEX. | JUNIO 2009

CPI, INGENIERÍA Y ADMINISTRACIÓN DE PROYECTOS, S.A. DE C.V.

No. CONTRATO PEMEX: 428238802 ORDEN DE TRABAJO: 486.38
"SERVICIOS TÉCNICOS ESPECIALIZADOS PARA DESARROLLO DE INGENIERÍA, ESTUDIOS Y ASISTENCIA TÉCNICA EN PROYECTOS MARINOS Y TERRESTRES DE LA ZONA MARINA DE PEP"

DIBUJO	A. D. A.	JUN/09
PROY.	F.N.C.	JUN/09
REVISO	J.P.H.	JUN/09
VERIFICO	ING. O.M.P.E.	JUN/09
VALIDO	ING.	JUN/09
ESC. 1 : 50	ACOT. EN: mm	

"ACTUALIZACIÓN DE LOS PLANOS AS-BUILT DE LA INSTALACION EK-TB DEL ACTIVO CANTARELL PARA APOYO DEL ELEMENTO DE TECNOLOGIA DE PROCESO SSPA MEDIANTE LEVANTAMIENTO CON ESCANER LASER".
ELEVACION GENERAL
DE PLATAFORMA LADO SUR

CONTRATO Nº. 428238802
LUGAR: CD DEL CARMEN CAMPECHE

D-EK-TB-486.38-G-900

REV. 1