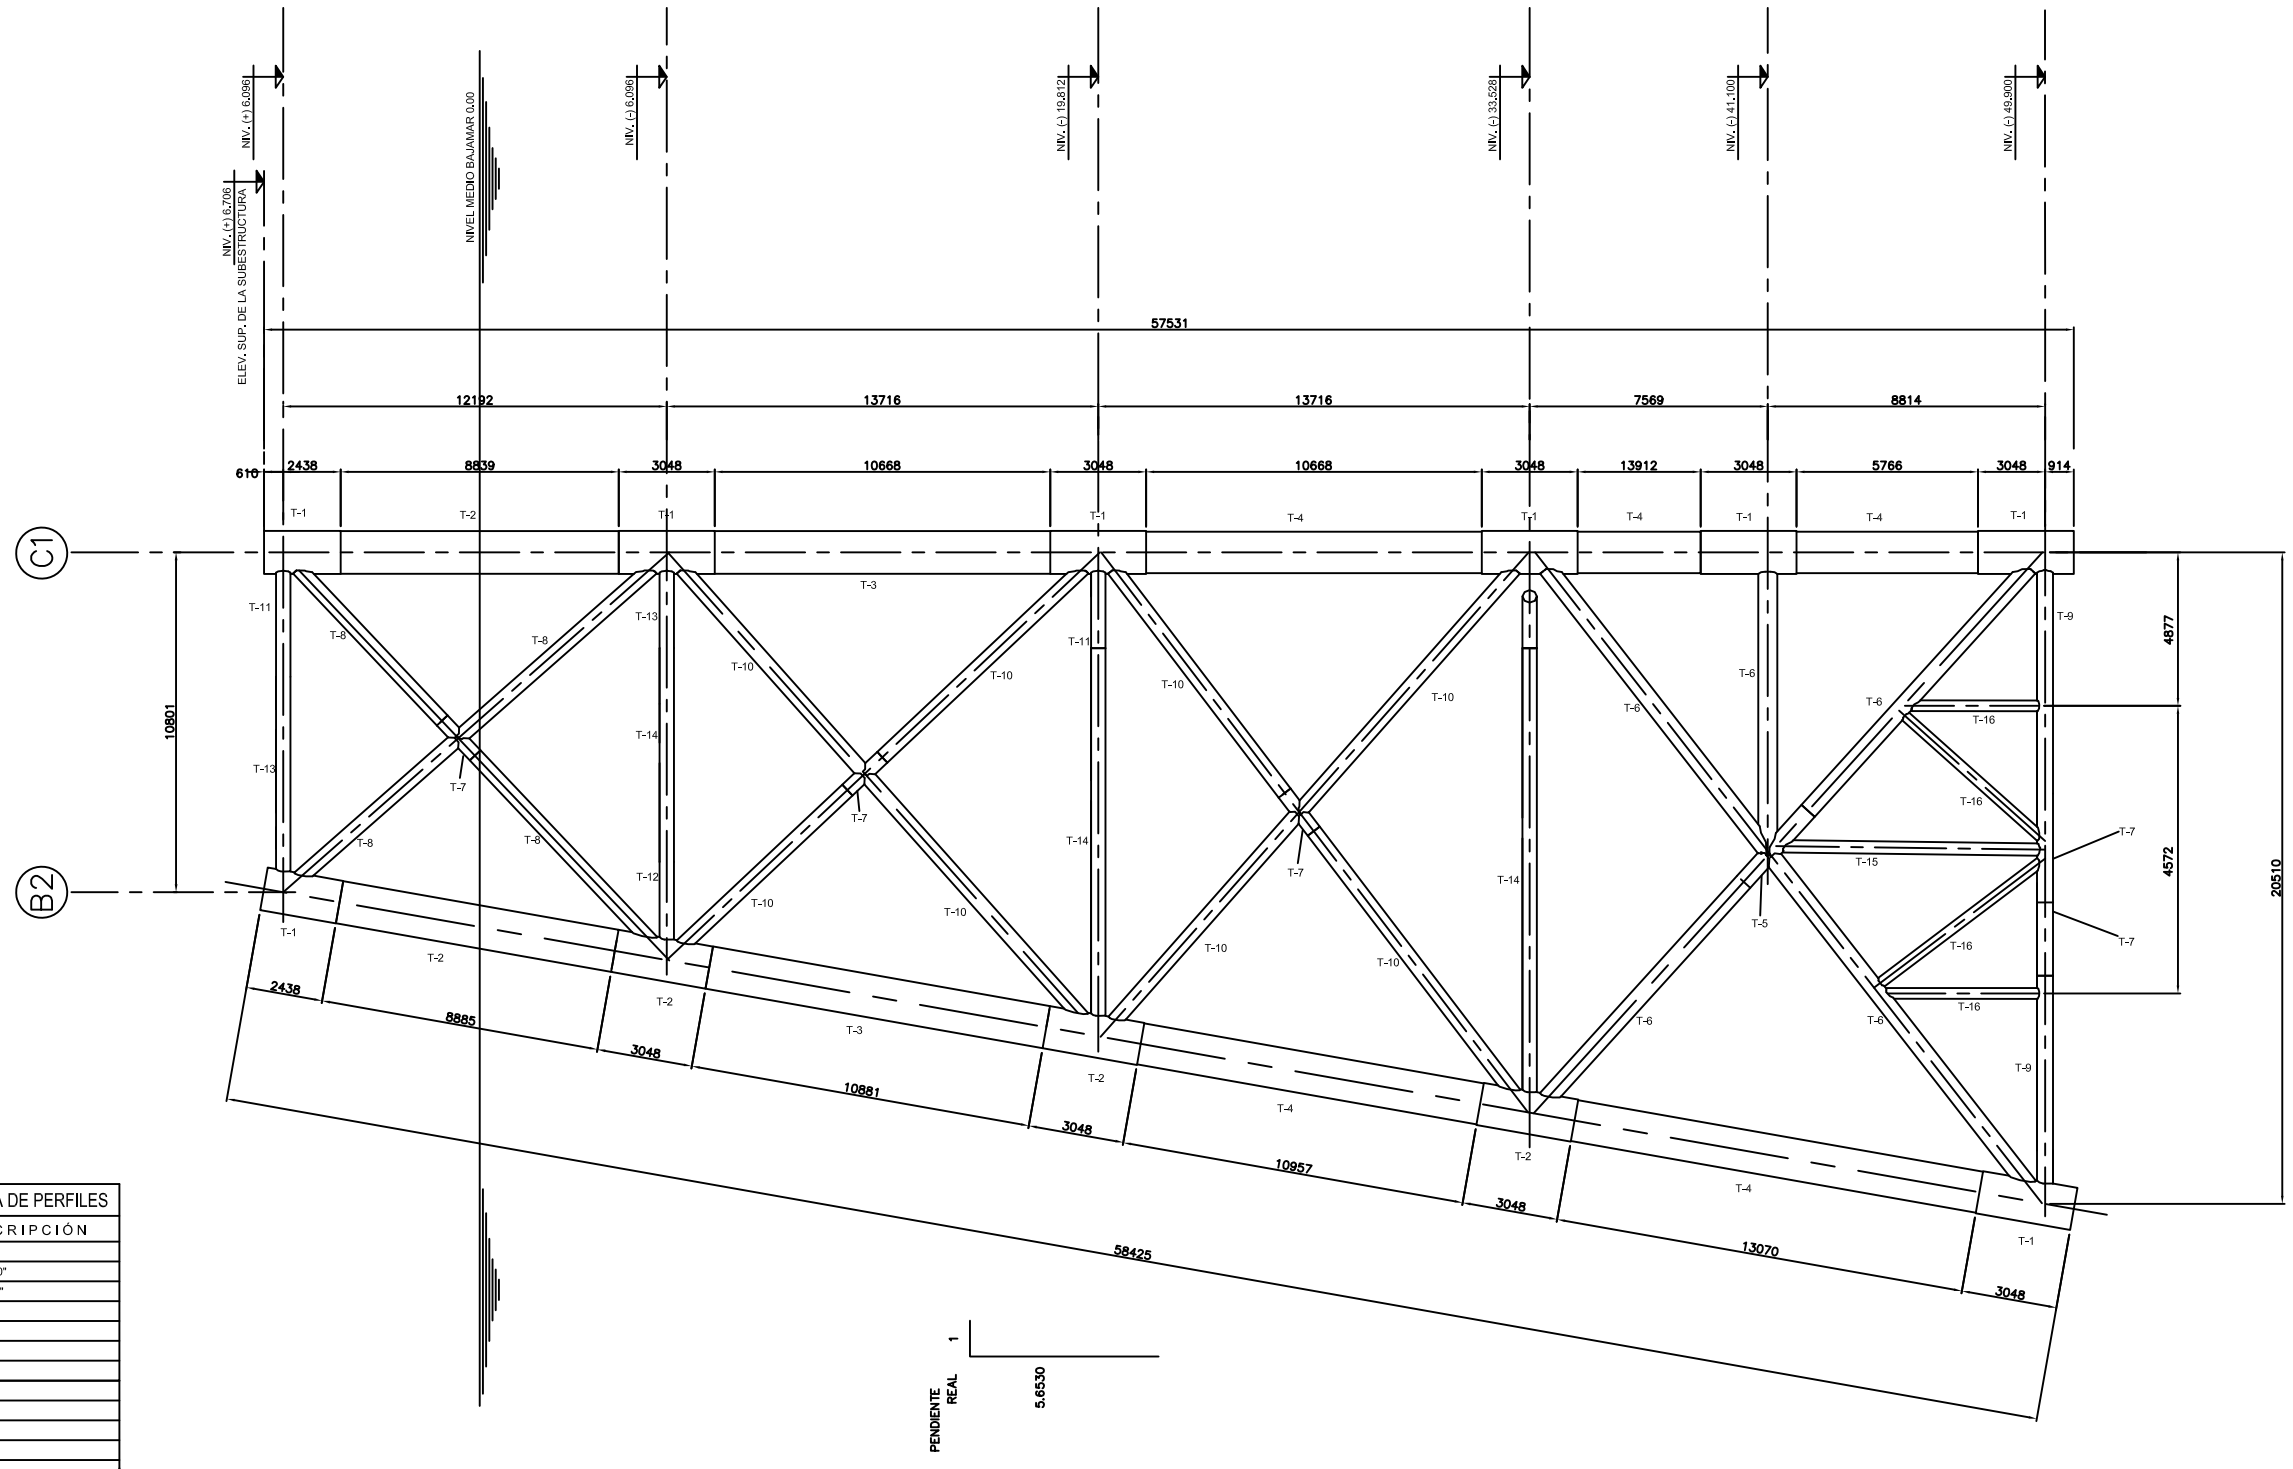

ELEVACION "B"

NOMENCLATURA DE PERFILES	
CLAVE	DESCRIPCIÓN
T-1	54"x1.750"
T-2	53 1/2" x 1,500"
T-3	52 1/2"x 1,000"
T-4	52"x 0,750"
T-5	24" X 1,250"
T-6	24" X 0,625
T-7	20" X 1,000"
T-8	20" X 0,750"
T-9	20" X 0,625"
T-10	20" X 0,500"
T-11	18" X 0,7500
T-12	18" X 0,625"
T-13	18" X 0,500"
T-14	18" X 0,375"
T-15	16" X 0,500"
T-16	14" X 0,375"

NOTAS:

1.- LAS ELEVACIONES ESTAN DADAS EN METROS (Mt.)

2.- LAS ACOTACIONES Y DIMENSIONES ESTAN DADAS EN MILIMETROS (MM)

3.- ESTE DOCUMENTO SE ELABORO EN BASE A LEVANTAMIENTO FISICO REALIZADO CON ESCANER LASER Y PERSONAL ESPECIALIZADO EN EL MES DE ABRIL DEL 2009

CP	FECHA	REVISIONES					
		MCA	DESCRIPCION	FECHA:	POR	Vo. Bo.	
	JUNIO 2009	1	AS-BUILT	JUNIO 2009	P.E.P.	H.L.A	

PLANOS DE REFERENCIA	
NUMERO	TITULO
D-EK-TB-486.38-G-0500	ELEVACIÓN GENERAL DE PLATAFORMA
D-EK-TB-486.38-G-0928	PLANO DE NOTAS GENERALES

APROBADO POR	
ING. H. LÓPEZ ÁLVAREZ	
SUPERVISOR ORDEN DE TRABAJO	
ING. C. GONZALEZ QUIJANO	
SUPERVISOR DE CONTRATO	
ING. E.E. ESPINOSA ZAMUDIO	
SUPERVISOR DE O.T. 003/08	

PEMEX

EXPLORACION Y PRODUCCION
SUBDIRECCION DE LA COORDINACION DE SERVICIOS MARINOS
GERENCIA DE INGENIERIA Y CONSTRUCCION
SUBGERENCIA DE INGENIERIA DE PROYECTOS

DIB. ELABORADO EN: CD. CARMEN, CAMP. MEX. | JUNIO 2009

CPI, INGENIERÍA Y ADMINISTRACIÓN DE PROYECTOS, S.A. DE C.V.

No. CONTRATO PEMEX: 428238802 ORDEN DE TRABAJO: 486.38

"SERVICIOS TECNICOS ESPECIALIZADOS PARA DESARROLLO DE INGENIERIA, ESTUDIOS Y ASISTENCIA TECNICA EN PROYECTOS MARINOS Y TERRESTRES DE LA ZONA MARINA DE PEP"

DIBUJO	A. D. A.	JUN/09
PROY.	F.N.C.	JUN/09
REVISO	J.P.H.	JUN/09
VERIFICO	ING. N.F.C.	JUN/09
VALIDO	ING. O.M.P.E.	JUN/09

ESC. 1 : 50 ACOT. EN: mm

"ACTUALIZACIÓN DE LOS PLANOS AS-BUILT DE LA INSTALACION EK-TB DEL ACTIVO CANTARELL PARA APOYO DEL ELEMENTO DE TECNOLOGIA DE PROCESO SSPA MEDIANTE LEVANTAMIENTO CON ESCANER LASER".

ELEVACIÓN DE LA SUBESTRUCTURA

EJE B2 - C1

CONTRATO Nº. 428238802

LUGAR: CD DEL CARMEN CAMPECHE

D-EK-TB-486.38-G-903 REV. 1