



FASE -1

Desmantelamiento de parapetos
Demolición de guarniciones
Se deberán usar tapiales o lonas para evitar caídos de materiales a río

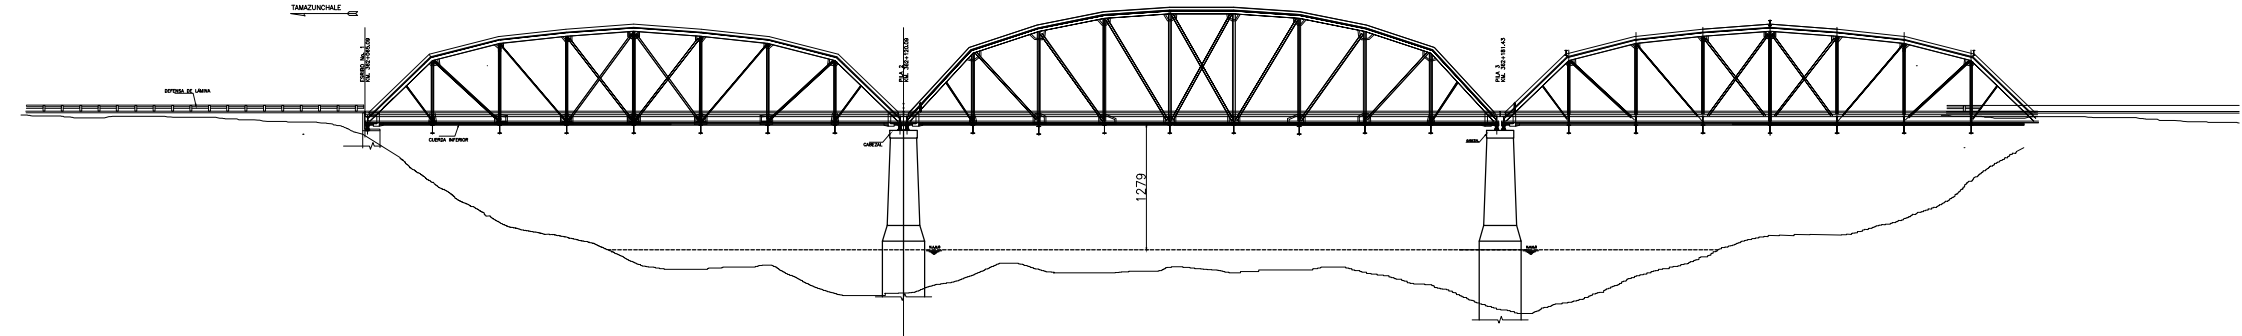


FASE -2

Demolición de Losa en claro 1-2
Se deberán usar tapiales o lonas para evitar caídos de materiales a río

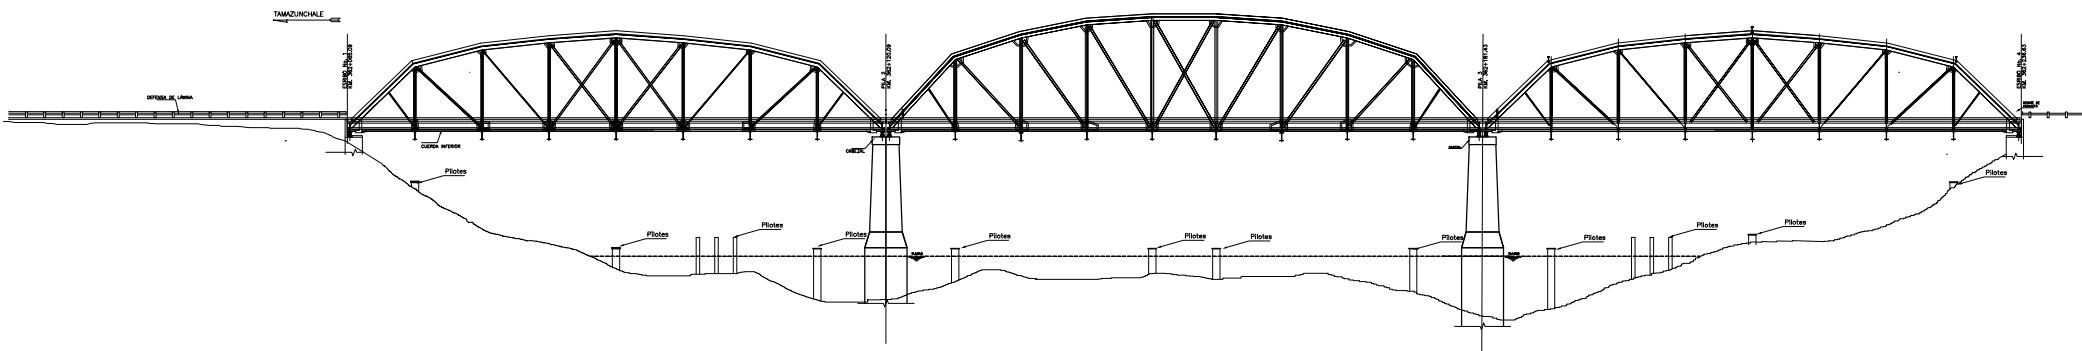


FASE -3

Incado de pilotes

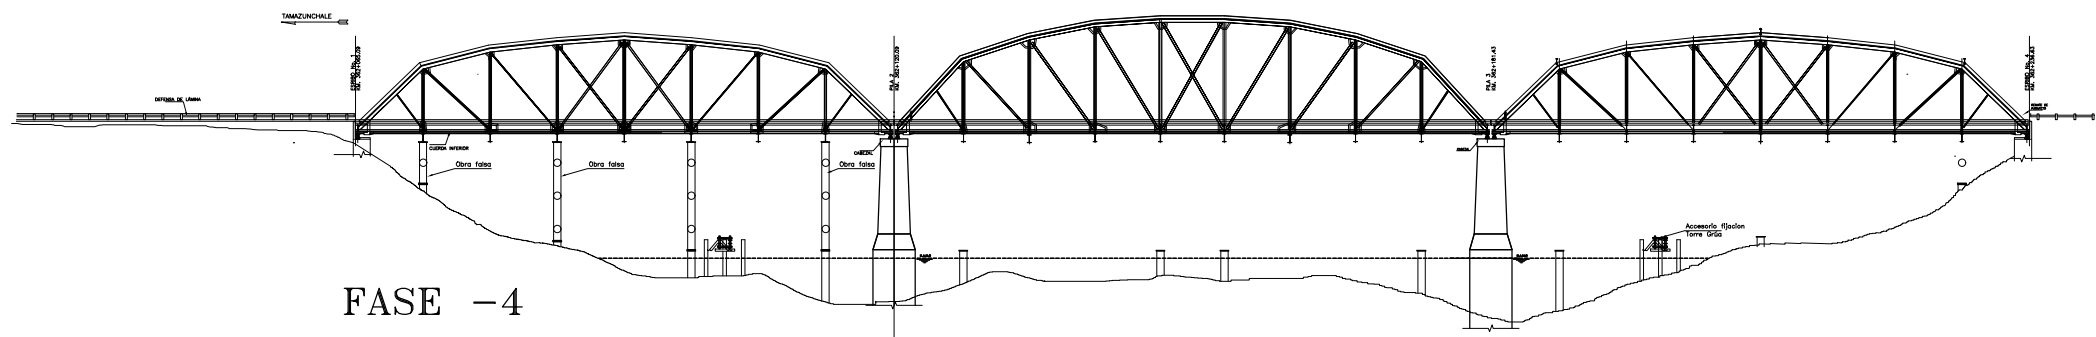


FASE -4

Montaje de obra falsa en Claro 1-2
Colocación de accesorio de anclaje de torre grúa
Habilitado y colocación de acero de refuerzo en zapata de torre grúa

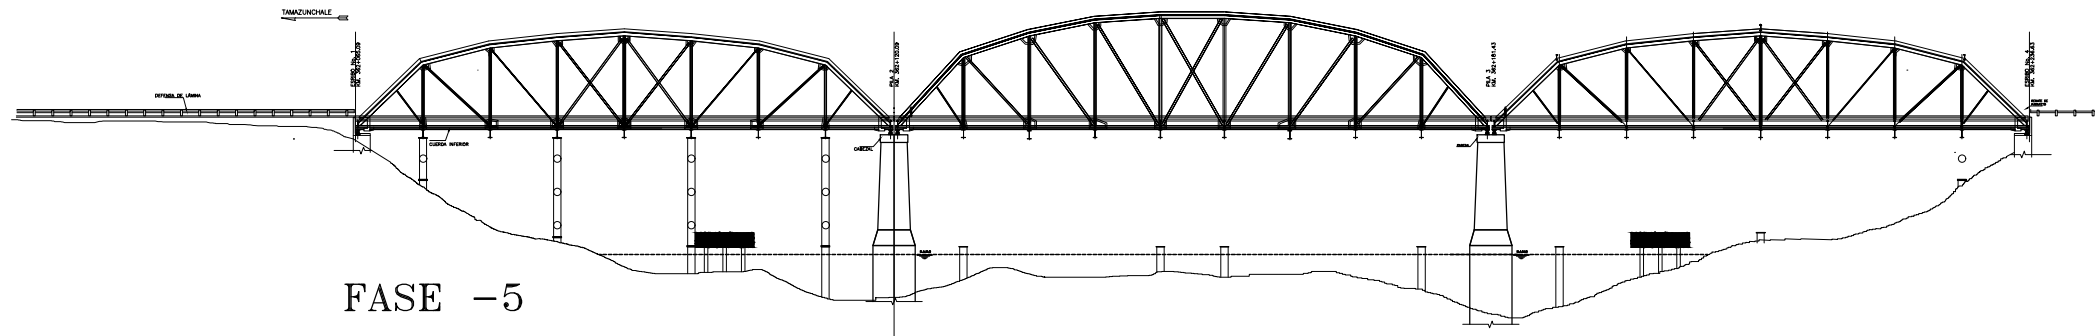

FASE -5

Colado de Zapatas de apoyo de torre Grúa

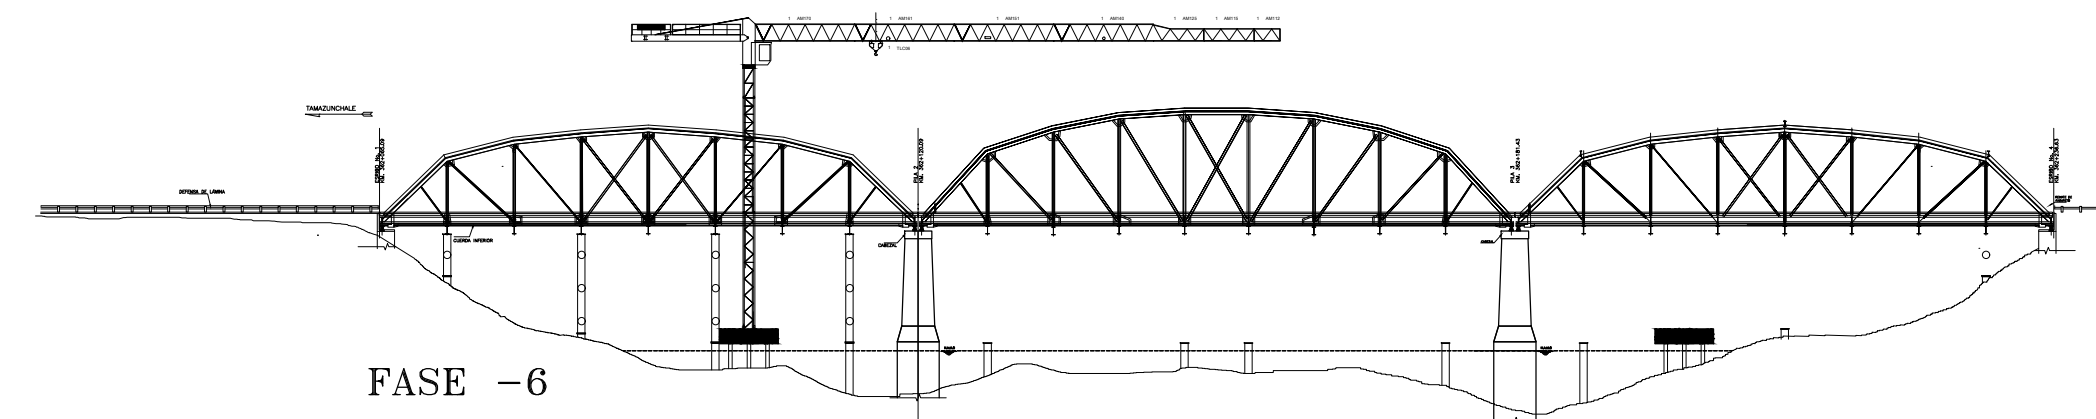


FASE -6

Montaje de torre Grúa, cuya capacidad sera de:

- Altura minima de 25 m
- Pluma longitud minima de 52 m
- Capacidad para pluma 1 ton
- El suministrador de la grua definira el tipo de cimentacion para su operacion correcta

Se deberán usar tapiales o lonas para evitar caídos de materiales a río

Nota Importante: La posicion(ubicacion) de la grua sera responsabilidad del contratista y suministrador, ya que se debera garantizar que el alcance de la pluma y capacidad de la misma sea requerida para cada pieza a desmantelar.

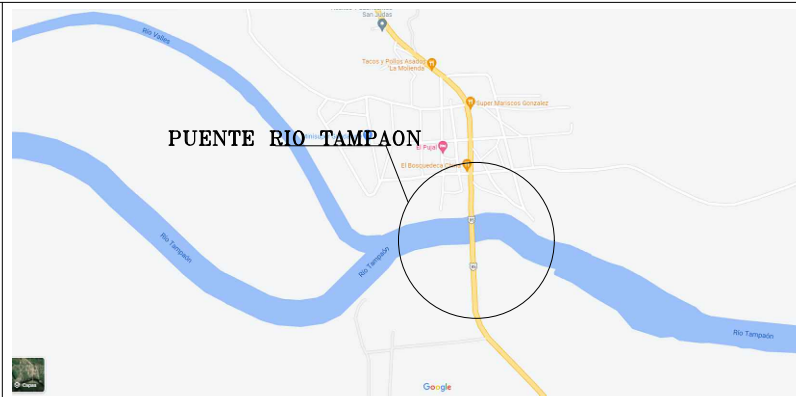

CROQUIS DE UBICACION

NOTAS :
GENERALIDADES
Dimensiones:
En centímetros, excepto en los que se indica otra unidad.
Elevaciones:
En metros, referidas al B.N.

Especificaciones:
La ultima Edición de las Normatividad para la Infraestructura del Transporte de la S. C. T., en cuanto no contravenga a las indicadas en este plano.

Materiales:
Deberán ser aceptados por laboratorios autorizados.

Aplicación del Proyecto:
Carga móvil la que rija el diseño de las cargas T3-S2-R4 o MT 66.5 cuatro bandas de tránsito.

	REALIZÓ	FECHA



SECRETARÍA DE INFRAESTRUCTURA
COMUNICACIONES Y TRANSPORTES
DIRECCION GENERAL DE CARRETERAS
CENTRO SCT SAN LUIS POTOSÍ

PROYECTO DE REMOCION
PUENTE "TAMPAON" KM:362+140
PROCEDIMIENTO CONSTRUCTIVO HOJA 1 DE 3

TRAMO: TAMAZUNCHALE - CD. VALLES
CARRETERA: PORTEZUELO - CD. VALLES
ESTADO: SAN LUIS POTOSÍ

LEVANTO:
GECCSA INGENIERIA S.A. DE C.V.

CALCULO:
GECCSA INGENIERIA S.A. DE C.V.

DIBUJO:
GECCSA INGENIERIA S.A. DE C.V.

REVISO:
GECCSA INGENIERIA S.A. DE C.V.

DIRECTORA GENERAL DEL CENTRO SCT	DIRECTORA GENERAL ADJUNTA DE PROYECTOS
MRTO. ERNESTO JAUREGUI AZCONZA	M. EN L. MARTHA VELEZ XXXALPA
SUBDIRECTOR DE OBRAS	DIRECTOR TECNICO
ING. JAMIE JESUS LOPEZ CARRILLO	ING. J. ARTURO DOMINGUEZ TORRES
RESIDENTE GENERAL DE CARRETERAS FEDERALES	JEFE DE DEPARTAMENTO DE PROYECTO PRELIMINAR
ING. JOSE ALFREDO MARTINEZ MIRELES	ING. JOSE ALFONSO DE LOS SANTOS REYNA
RESIDENTE DE CARRETERAS	CIUDAD DE MEXICO, DICIEMBRE DE 2021
ING. JOSE RIVAS SALGADO	PLANO: 04/09