


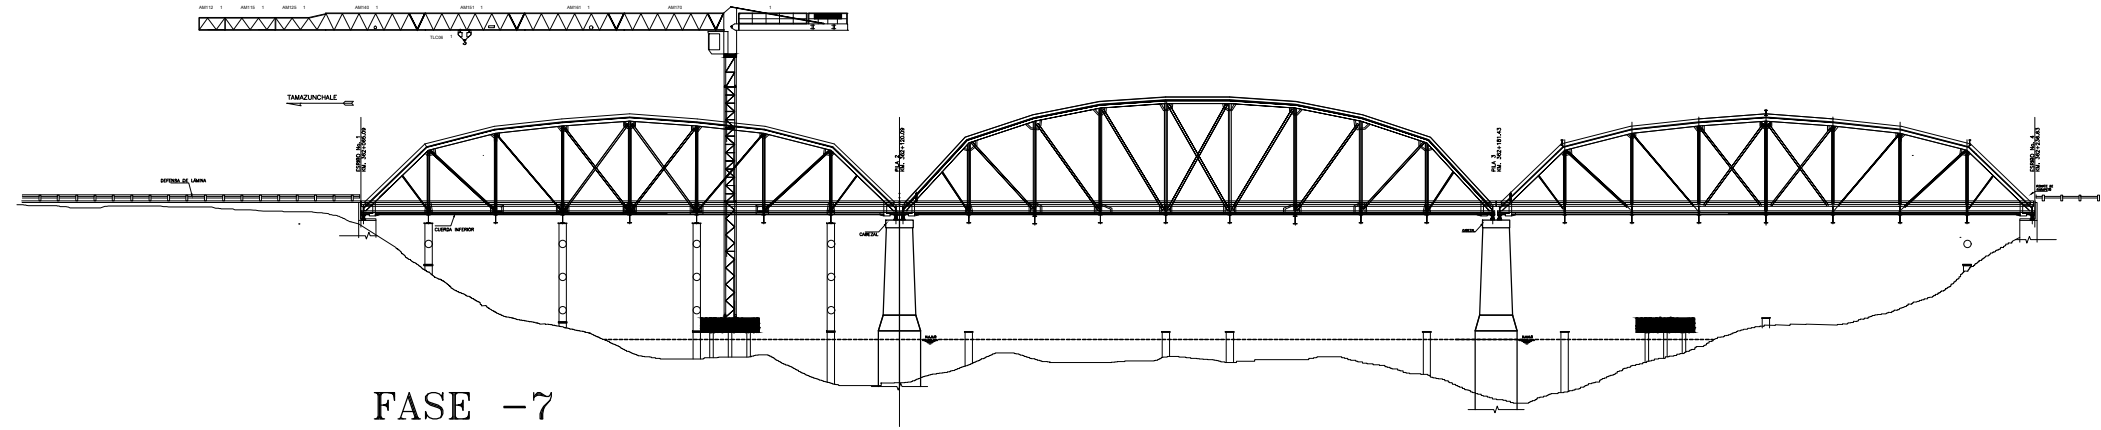


FASE -7

Desmantelamiento de Estructura Metalica en claro 1-2, conforme a la secuencia siguiente:

- Cuerda superior
- Montantes
- Diagonales
- Pieza puente
- Cuerda Inferior


Se deberan usar tapiales o lonas para evitar caidos de materiales a rio

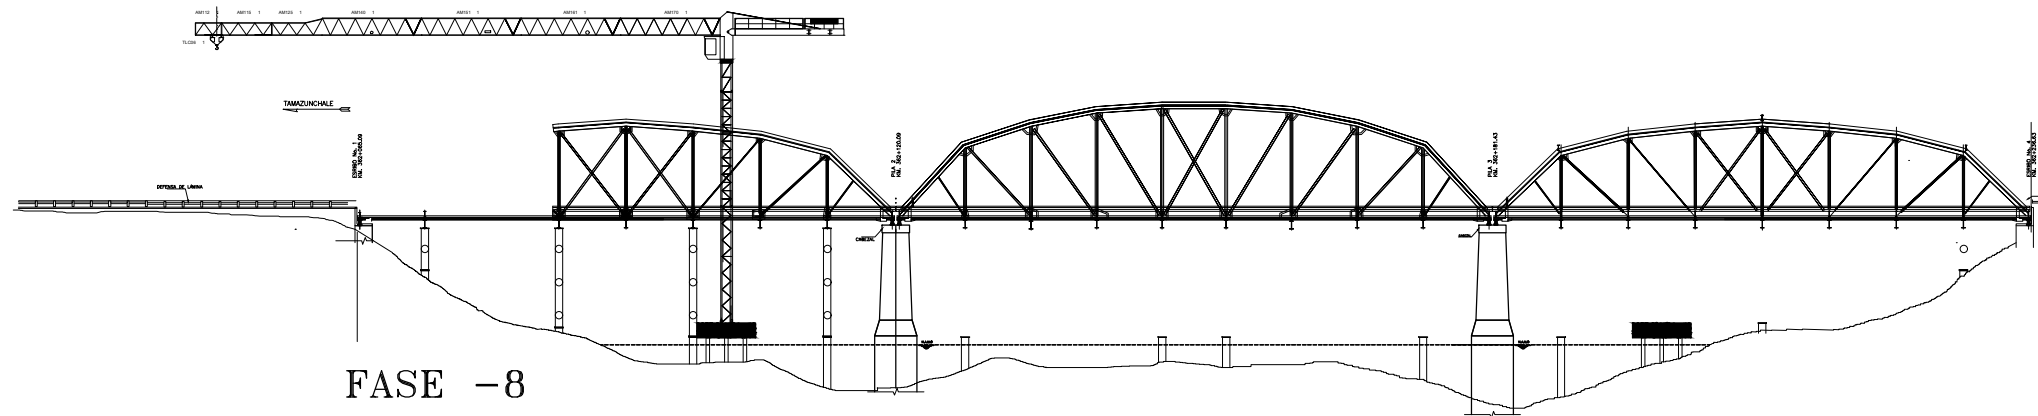

FASE -8

Desmantelamiento total de Estructura Metalica claro 1-2

Se deberan usar tapiales o lonas para evitar caidos de materiales a rio

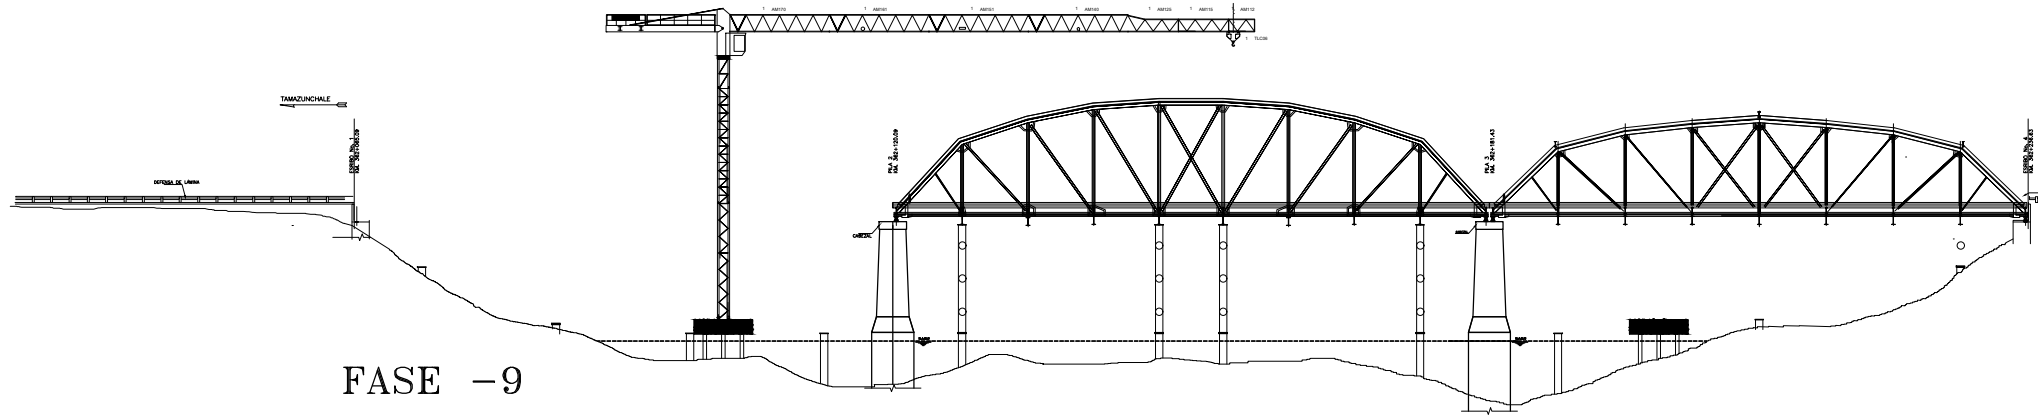


FASE -9

Demolicion Losa claro 2-3

Desmontaje de obra falsa claro 1 y Montaje en claro 2

Desmantelamiento de Estructura Metalica en claro 2-3, conforme a la misma secuencia de zona fase 7


Se deberan usar tapiales o lonas para evitar caidos de materiales a rio

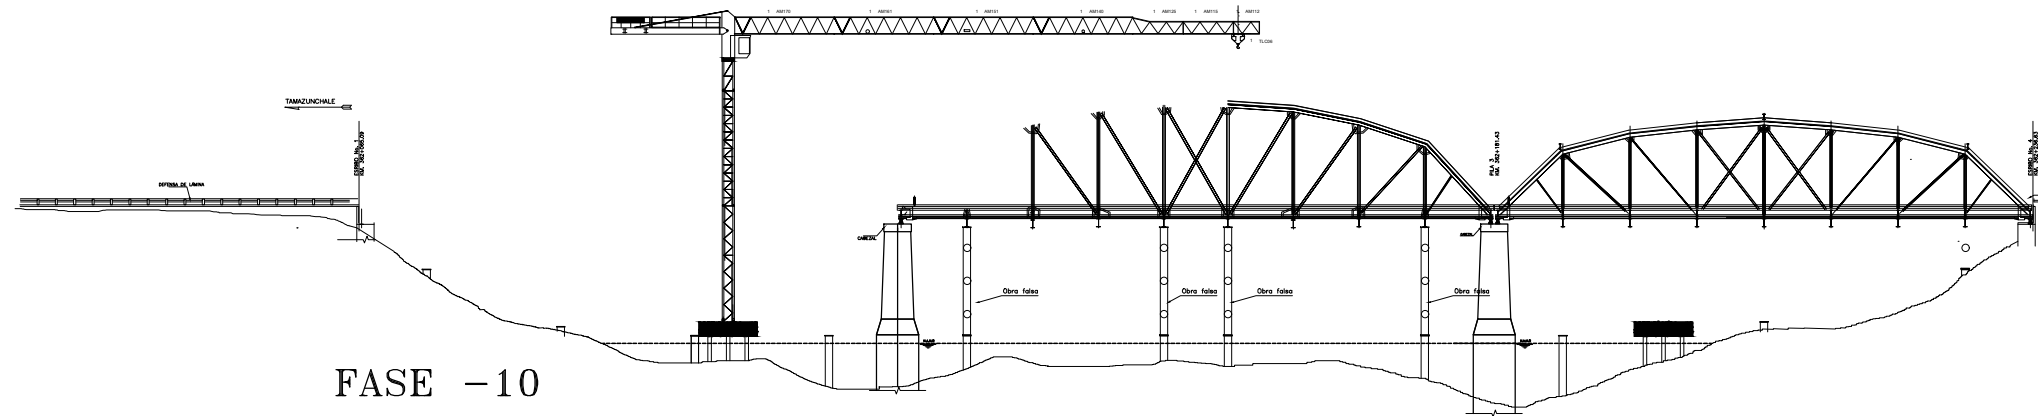

FASE -10

Desmantelamiento de Estructura Metalica en claro 2-3, hasta el alcance de pluma (min 50% claro)

Se deberan usar tapiales o lonas para evitar caidos de materiales a rio

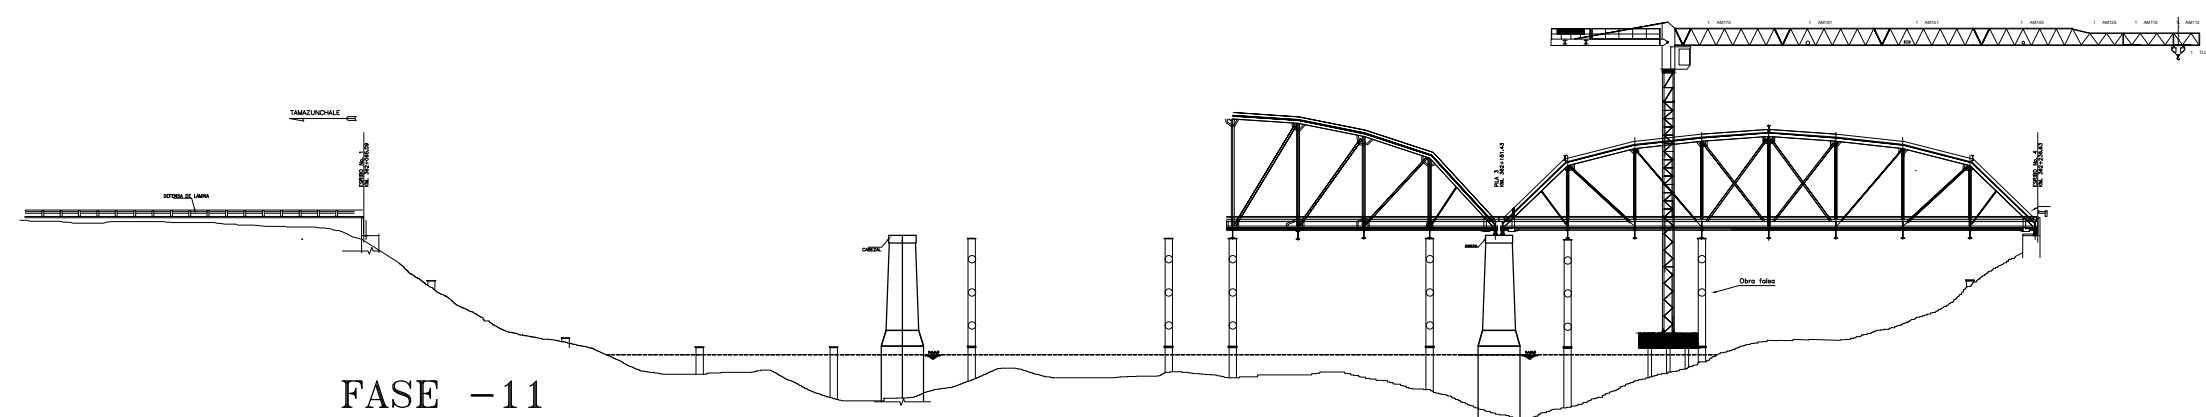

FASE -11

Cambio de ubicación de Torre Grúa

Desmantelamiento total de Estructura Metalica en claro 2-3

Se deberan usar tapiales o lonas para evitar caidos de materiales a rio



CROQUIS DE UBICACION

NOTAS :
GENERALIDADES
Dimensiones:
En centímetros, excepto en los que se indica otra unidad.
Elevaciones:
En metros, referidos al B.N.

Especificaciones:
La ultima Edición de las Normativas para la Infraestructura del Transporte de la S. C. T. en cuanto no contravenga a las indicadas en este plano.

Materiales:
Deberán ser aceptados por laboratorios autorizados.

Aplicación del Proyecto:
Carga móvil la que rija el diseño de los cargos T3-S2-R4 o
IMT 66.5 cuatro bandas de tránsito.

	REALIZADO	FECHA



SECRETARÍA DE INFRAESTRUCTURA
COMUNICACIONES Y TRANSPORTES
DIRECCION GENERAL DE CARRETERAS
CENTRO SCT SAN LUIS POTOSI

PROYECTO DE REMOCION
PUENTE "TAMPAON" KM:362+140
PROCEDIMIENTO CONSTRUCTIVO HOJA 2 DE 3

TRAMO: TAMAZUNCHALE - CD. VALLES
CARRETERA: PORTEZUELO - CD. VALLES
ESTADO: SAN LUIS POTOSI

LEVANTO:
GECCSA INGENIERIA S.A. DE C.V.

CALCULO:
GECCSA INGENIERIA S.A. DE C.V.

DIBUJO:
GECCSA INGENIERIA S.A. DE C.V.

REVISO:
GECCSA INGENIERIA S.A. DE C.V.

DIRECTORA GENERAL DEL CENTRO SCT

MRO. ERNESTO JAUREGUI ASOMIZA

SUBDIRECTOR DE OBRAS

ING. JANE JESÚS LÓPEZ CARRILLO

RESIDENTE GENERAL DE CARRETERAS FEDERALES

ING. JOSÉ ALFREDO MARTÍNEZ MIRELES

RESIDENTE DE CARRETERAS

ING. JOSÉ RIVAS SALGADO

DIRECTORA GENERAL ADJUNTA DE PROYECTOS

M. EN I. MARTHA VÉLEZ XANALPA

DIRECTOR TÉCNICO

ING. J. ARTURO DOMÍNGUEZ TORRES

Jefe de Departamento de Proyecto Preliminar

ING. JOSÉ ALFREDO DE LOS SANTOS REYNA

CIUDAD DE MÉXICO, DICIEMBRE DE 2021

PLANO: 05/09