



FASE -12

Demolicion Losa claro 2-3
Desmantelamiento de Estructura Metalica en claro 3-4
Se deberán usar tapias o lonas para evitar caidos de materiales a rio

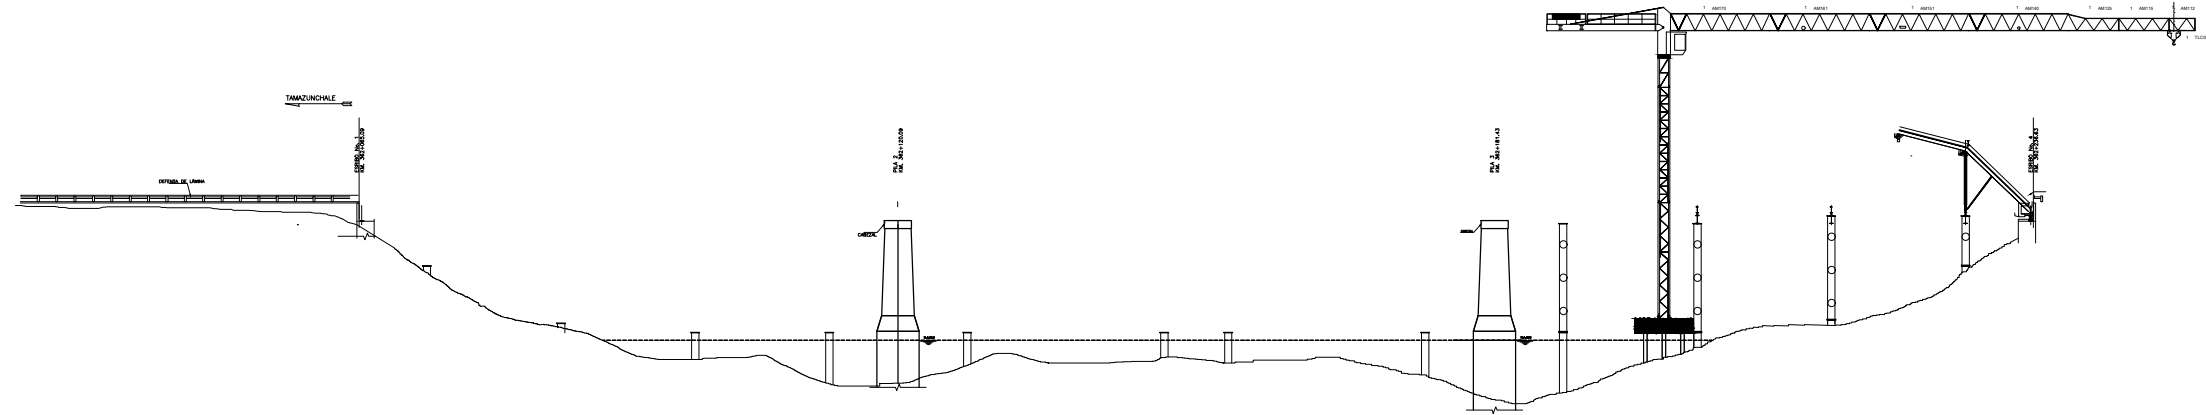

FASE -13

Desmantelamiento total de Estructura Metalica en claro 3-4
Se deberán usar tapias o lonas para evitar caidos de materiales a rio

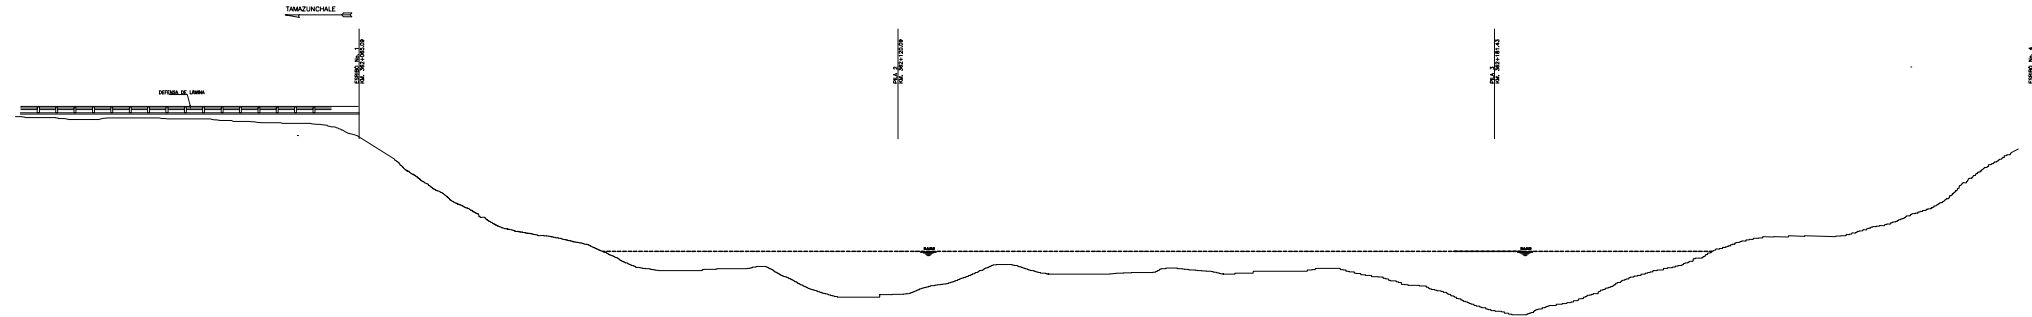

FASE -14

Demolicion de Estribos y pilas y retiro corte de Tubos hincados

SUPERINTENDENTE DEL SERVICIO

ING. CIRIO HERNANDEZ SANCHEZ
C.P. 904346



CROQUIS DE UBICACION

NOTAS :
GENERALIDADES
Dimensiones:
En centímetros, excepto en los que se indica otra unidad.
Elevaciones:
En metros, referidos al B.N.

Especificaciones:
La ultima Edición de las Normatividad para la Infraestructura del Transporte de la S. G. T., en cuanto no contravenga a las indicados en este plano.
Materiales:
Deberán ser aceptados por laboratorios autorizados.
Aplicación del Proyecto:
Carga móvil la que rija el diseño de las cargas T3-S2-R4 o IMT 66.5 cuatro bandas de tránsito.

	REALIZO	FECHA

SECRETARÍA DE INFRAESTRUCTURA
COMUNICACIONES Y TRANSPORTES
DIRECCION GENERAL DE CARRETERAS
CENTRO SCT SAN LUIS POTOSÍ

PROYECTO DE REMOSION
PUENTE "TAMPAON" KM:362+140
PROCEDIMIENTO CONSTRUCTIVO HOJA 3 DE 3

TRAMO: TAMAZUNCHALE – CD. VALLES
CARRETERA: PORTEZUELO - CD. VALLES
ESTADO: SAN LUIS POTOSÍ

DIRECTORA GENERAL DEL CENTRO SCT	DIRECTORA GENERAL ASUNTA DE PROYECTOS
MRO. ERNESTO JAUREGUI ASOMOZA	M. EN I. MARTHA VÉLEZ XANALEA
SUBDIRECTOR DE OBRAS	DIRECTOR TECNICO
ING. JAME JESÚS LÓPEZ CARRILLO	ING. J. ARTURO DOMÍNGUEZ TORRES
RESIDENTE GENERAL DE CARRETERAS FEDERALES	JEFE DE DEPARTAMENTO DE PROYECTO PRELIMINAR
ING. JOSÉ ALFREDO MARTÍNEZ MIRELES	ING. JOSÉ ALFONSO DE LOS SANTOS REYNA
RESIDENTE DE CARRETERAS	CIUDAD DE MEXICO, DICIEMBRE DE 2021
ING. JOSÉ RIVAS SALGADO	PLANO: 06/09

LEVANTO: GECCSA INGENIERIA S.A. DE C.V.
CALCULO: GECCSA INGENIERIA S.A. DE C.V.
DIBUJO: GECCSA INGENIERIA S.A. DE C.V.
REVISO: GECCSA INGENIERIA S.A. DE C.V.