

ING. SALOMÓN JARA CRUZ  
GOBERNADOR CONSTITUCIONAL DEL ESTADO DE OAXACA  
ARQ. CARLOS VICHIDO HERNANDEZ  
SECRETARIO DE INFRAESTRUCTURAS Y COMUNICACIONES  
ING. LUIS EDUARDO VELASCO LUNA  
SUB SECRETARIO DE OBRAS PUBLICAS


DIRECCIÓN DE ESTUDIOS Y PROYECTOS  
ARQ. EDITH LOURDES CHINCOTTA GARCÍA  
DIRECTORA DE ESTUDIOS Y PROYECTOS  
SEILLO DE APROBACIÓN  
DIRECCIÓN DE ESTUDIOS Y PROYECTOS  
ARQ. LUIS ALBERTO GONZÁLEZ CRUZ  
JEFE DEL DEPARTAMENTO DE ESTUDIOS

NOMBRE DE LA OBRA:  
CONSTRUCCIÓN DE PAVIMENTO CON CONCRETO HIDRÁULICO EN  
CALLE FLORES MAGÓN EN LA LOCALIDAD DE SAN CRISTÓBAL  
MUNICIPIO DE SAN AGUSTÍN CHAYUCO.  
UBICACIÓN:  
MUNICIPIO: SAN AGUSTÍN CHAYUCO  
LOCALIDAD: SAN CRISTÓBAL  
DISTRITO: JAMILTEPEC  
REGION: COSTA

DATOS DE TECNICO RESPONSABLE:  
ARQ. JOEL ESPINOSA FABIAN  
DIRECTOR RESPONSABLE DE OBRA  
A-0834  
ARQ. JOEL ESPINOSA FABIAN  
PROYECTISTA  
CED. PROF: 1770062

TIPO DE PLANO:  
PLANO TOPOGRAFICO

FECHA:  
2025  
ESCALA:  
LA QUE SE INDICA  
ACOTACIÓN:  
METROS  
CLAVE DE PLANO:  
PLAN-TOP-01  
No. PLANO:  
01 de 06

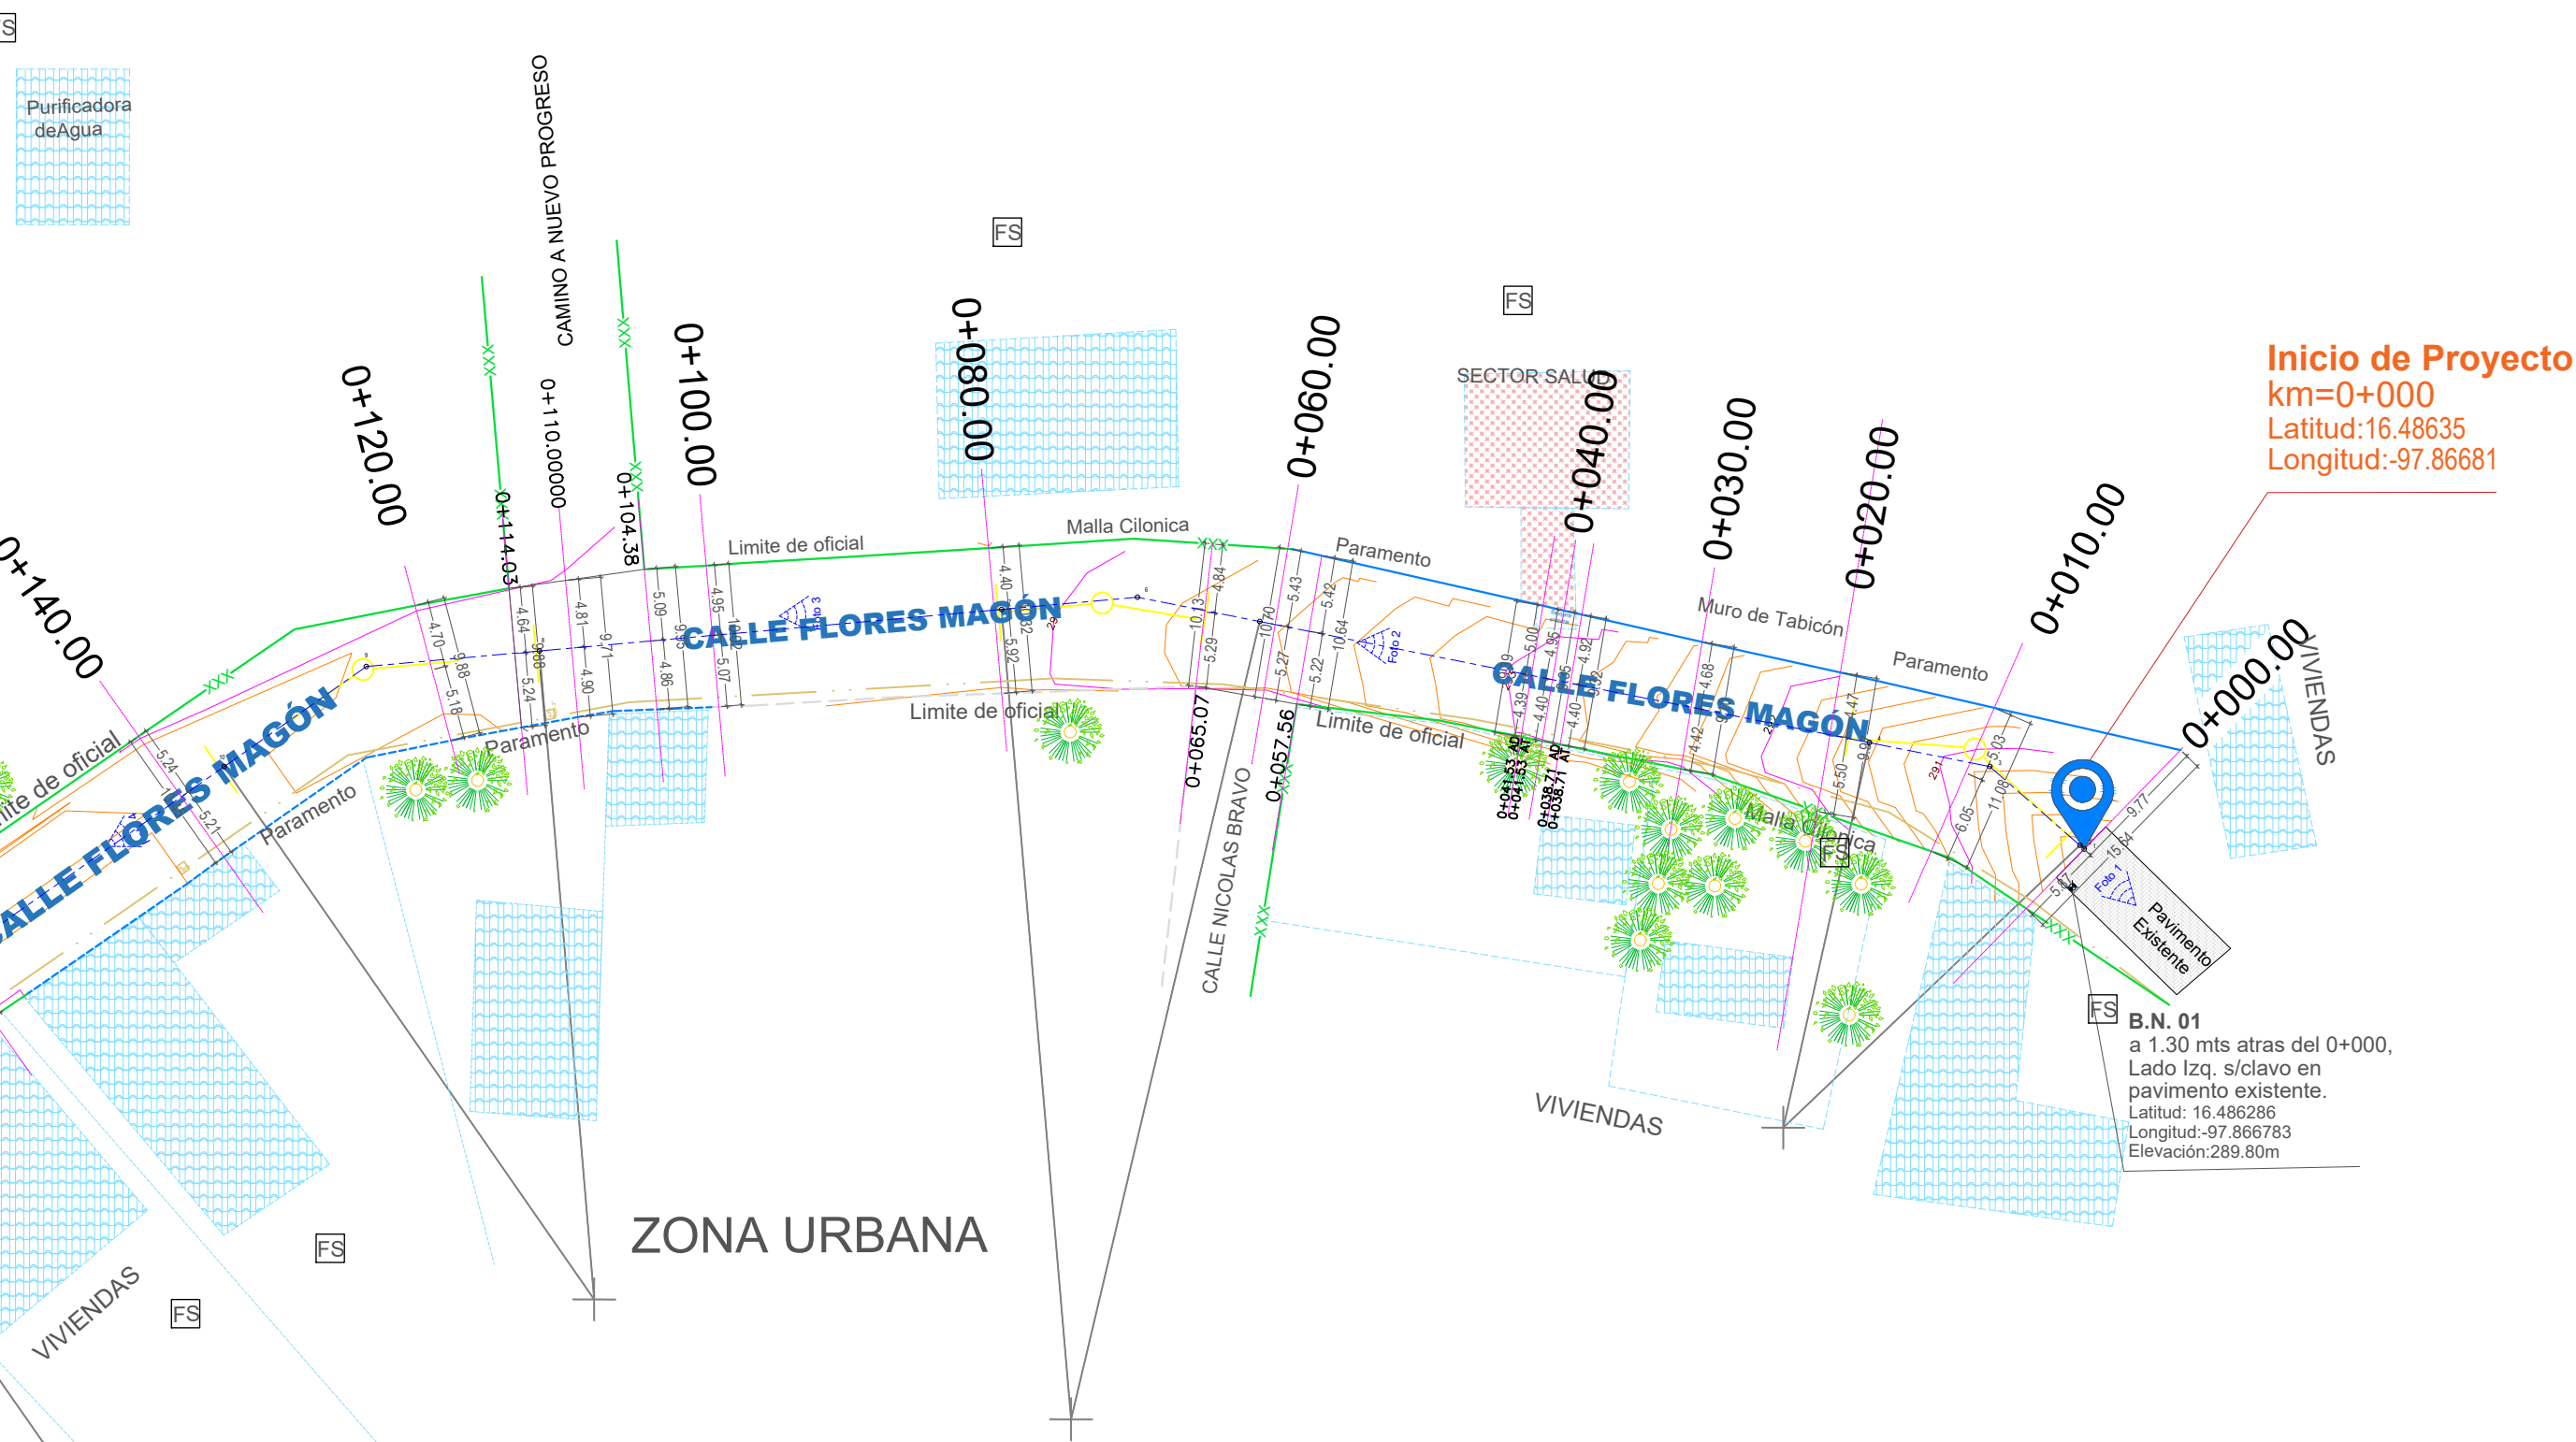

CUADRO DE CONSTRUCCION								
LADO EST-PV	AZIMUT	DISTANCIA (MTS.)	COORDENADAS UTM		CONVERGENCIA	FACTOR DE ESC. LINEAL	LATITUD	LONGITUD
			ESTE (X)	NORTE (Y)				
1-2	311°4'43.07"	0.402	3,058.3971	429.1366	-0°0'1.087253"	1.00265852	0°0'13.934485" N	103°27'40.810670" W
2-4	295°55'12.87"	16.567	3,058.0943	429.4006	-0°0'1.087923"	1.00265852	0°0'13.943057" N	103°27'40.820437" W
4-5	281°10'3.12"	43.952	3,043.1940	436.6423	-0°0'1.106303"	1.00265871	0°0'14.178199" N	103°27'41.301023" W
5-7	272°36'18.30"	18.274	3,000.0743	445.1548	-0°0'1.127969"	1.00265924	0°0'14.454601" N	103°27'42.691777" W
7-8	264°47'22.09"	32.812	2,981.8197	445.9854	-0°0'1.130115"	1.00265946	0°0'14.481567" N	103°27'43.280549" W
8-10	249°46'22.60"	23.753	2,949.1438	443.0056	-0°0'1.122637"	1.00265986	0°0'14.384805" N	103°27'44.334455" W
10-11	234°45'21.99"	37.863	2,926.8558	434.7933	-0°0'1.101875"	1.00266014	0°0'14.118139" N	103°27'45.053314" W
11-13	229°19'14.21"	14.473	2,895.9333	412.9443	-0°0'1.046569"	1.00266052	0°0'13.408678" N	103°27'46.050665" W
13-14	223°53'6.44"	46.940	2,884.9574	403.5105	-0°0'1.022683"	1.00266066	0°0'13.102351" N	103°27'46.404670" W
14-16	225°37'12.21"	6.939	2,853.1113	370.4002	-0°0'0.938826"	1.00266105	0°0'12.027227" N	103°27'47.431807" W
16-17	227°21'17.99"	98.471	2,848.1521	365.5472	-0°0'0.926535"	1.00266111	0°0'11.869645" N	103°27'47.591757" W
LONGITUD = 340.009 m								

Termino de proyecto  
km=0+340  
Latitud:16.485332  
Longitud:-97.869548

PLANTA TOPOGRAFICA  
Esc.: 1: 500